

Atelier Relais d'Eygalières - Eygalières

Dossier AVP

Janvier 2026

arpège architecture

12, rue Velouterie - 84000 AVIGNON
contact@arpegearchitecture.com - 04 90 82 63 33



Ouvrage : ZA Les grandes Terres 13810 Eygalières		Maître d'ouvrage: CCVBA 23 Av. des Joncades Basses - 13210 Saint-Rémy-de-Provence			Maître d'oeuvre Arpège Architecture 12, rue Velouterie - 84000 AVIGNON contact@arpegarchitecture.com - 04 90 82 63 33		
N° de plan: 02	Titre: Situation et règlement	Echelle : 1:1000, 1:1	Format : A3	N° de projet : 2024-25	Chargé d'affaire: S.G.	Date : 13/01/2026	Etat du projet : AVP
S:\AGENCE\00 AFFAIRES PRO\2024-25 Atelier relais Eygalières\03-APS\01-Pièces graphiques architecte\03-Archicad\2026_01_Eygalières_atelier relais.pln							

haie végétale = 95 ml

Zone de dépassement
clapissette

future limite de propriété

R = 800

+0,00

+4 35

+	10,0
---	------

+6.8

-0,50

+6.78

+4,35


— 500⁵ —

rampe accès
piéton 5%


aire de livraison
sur quai


Poste transformateur

Ouvrage : ZA Les grandes Terres 13810 Eygalières		Maître d'ouvrage: CCVBA 23 Av. des Joncades Basses - 13210 Saint-Rémy-de-Provence			Maître d'oeuvre Arpège Architecture 12, rue Velouterie - 84000 AVIGNON contact@arpegearchitecture.com - 04 90 82 63 33		
N° de plan: 03	Titre: plan de masse	Echelle : 1:200	Format : A3	N° de projet : 2024-25	Chargé d'affaire: S.G.	Date : 13/01/2026	Etat du projet : AVP
S:\AGENCE\00 AFFAIRES PRO\2024-25 Atelier relais Eygalières\03-APS\01-Pièces graphiques architecte\03-Archicad\2026_01_Eygalières_atelier relais.pln							

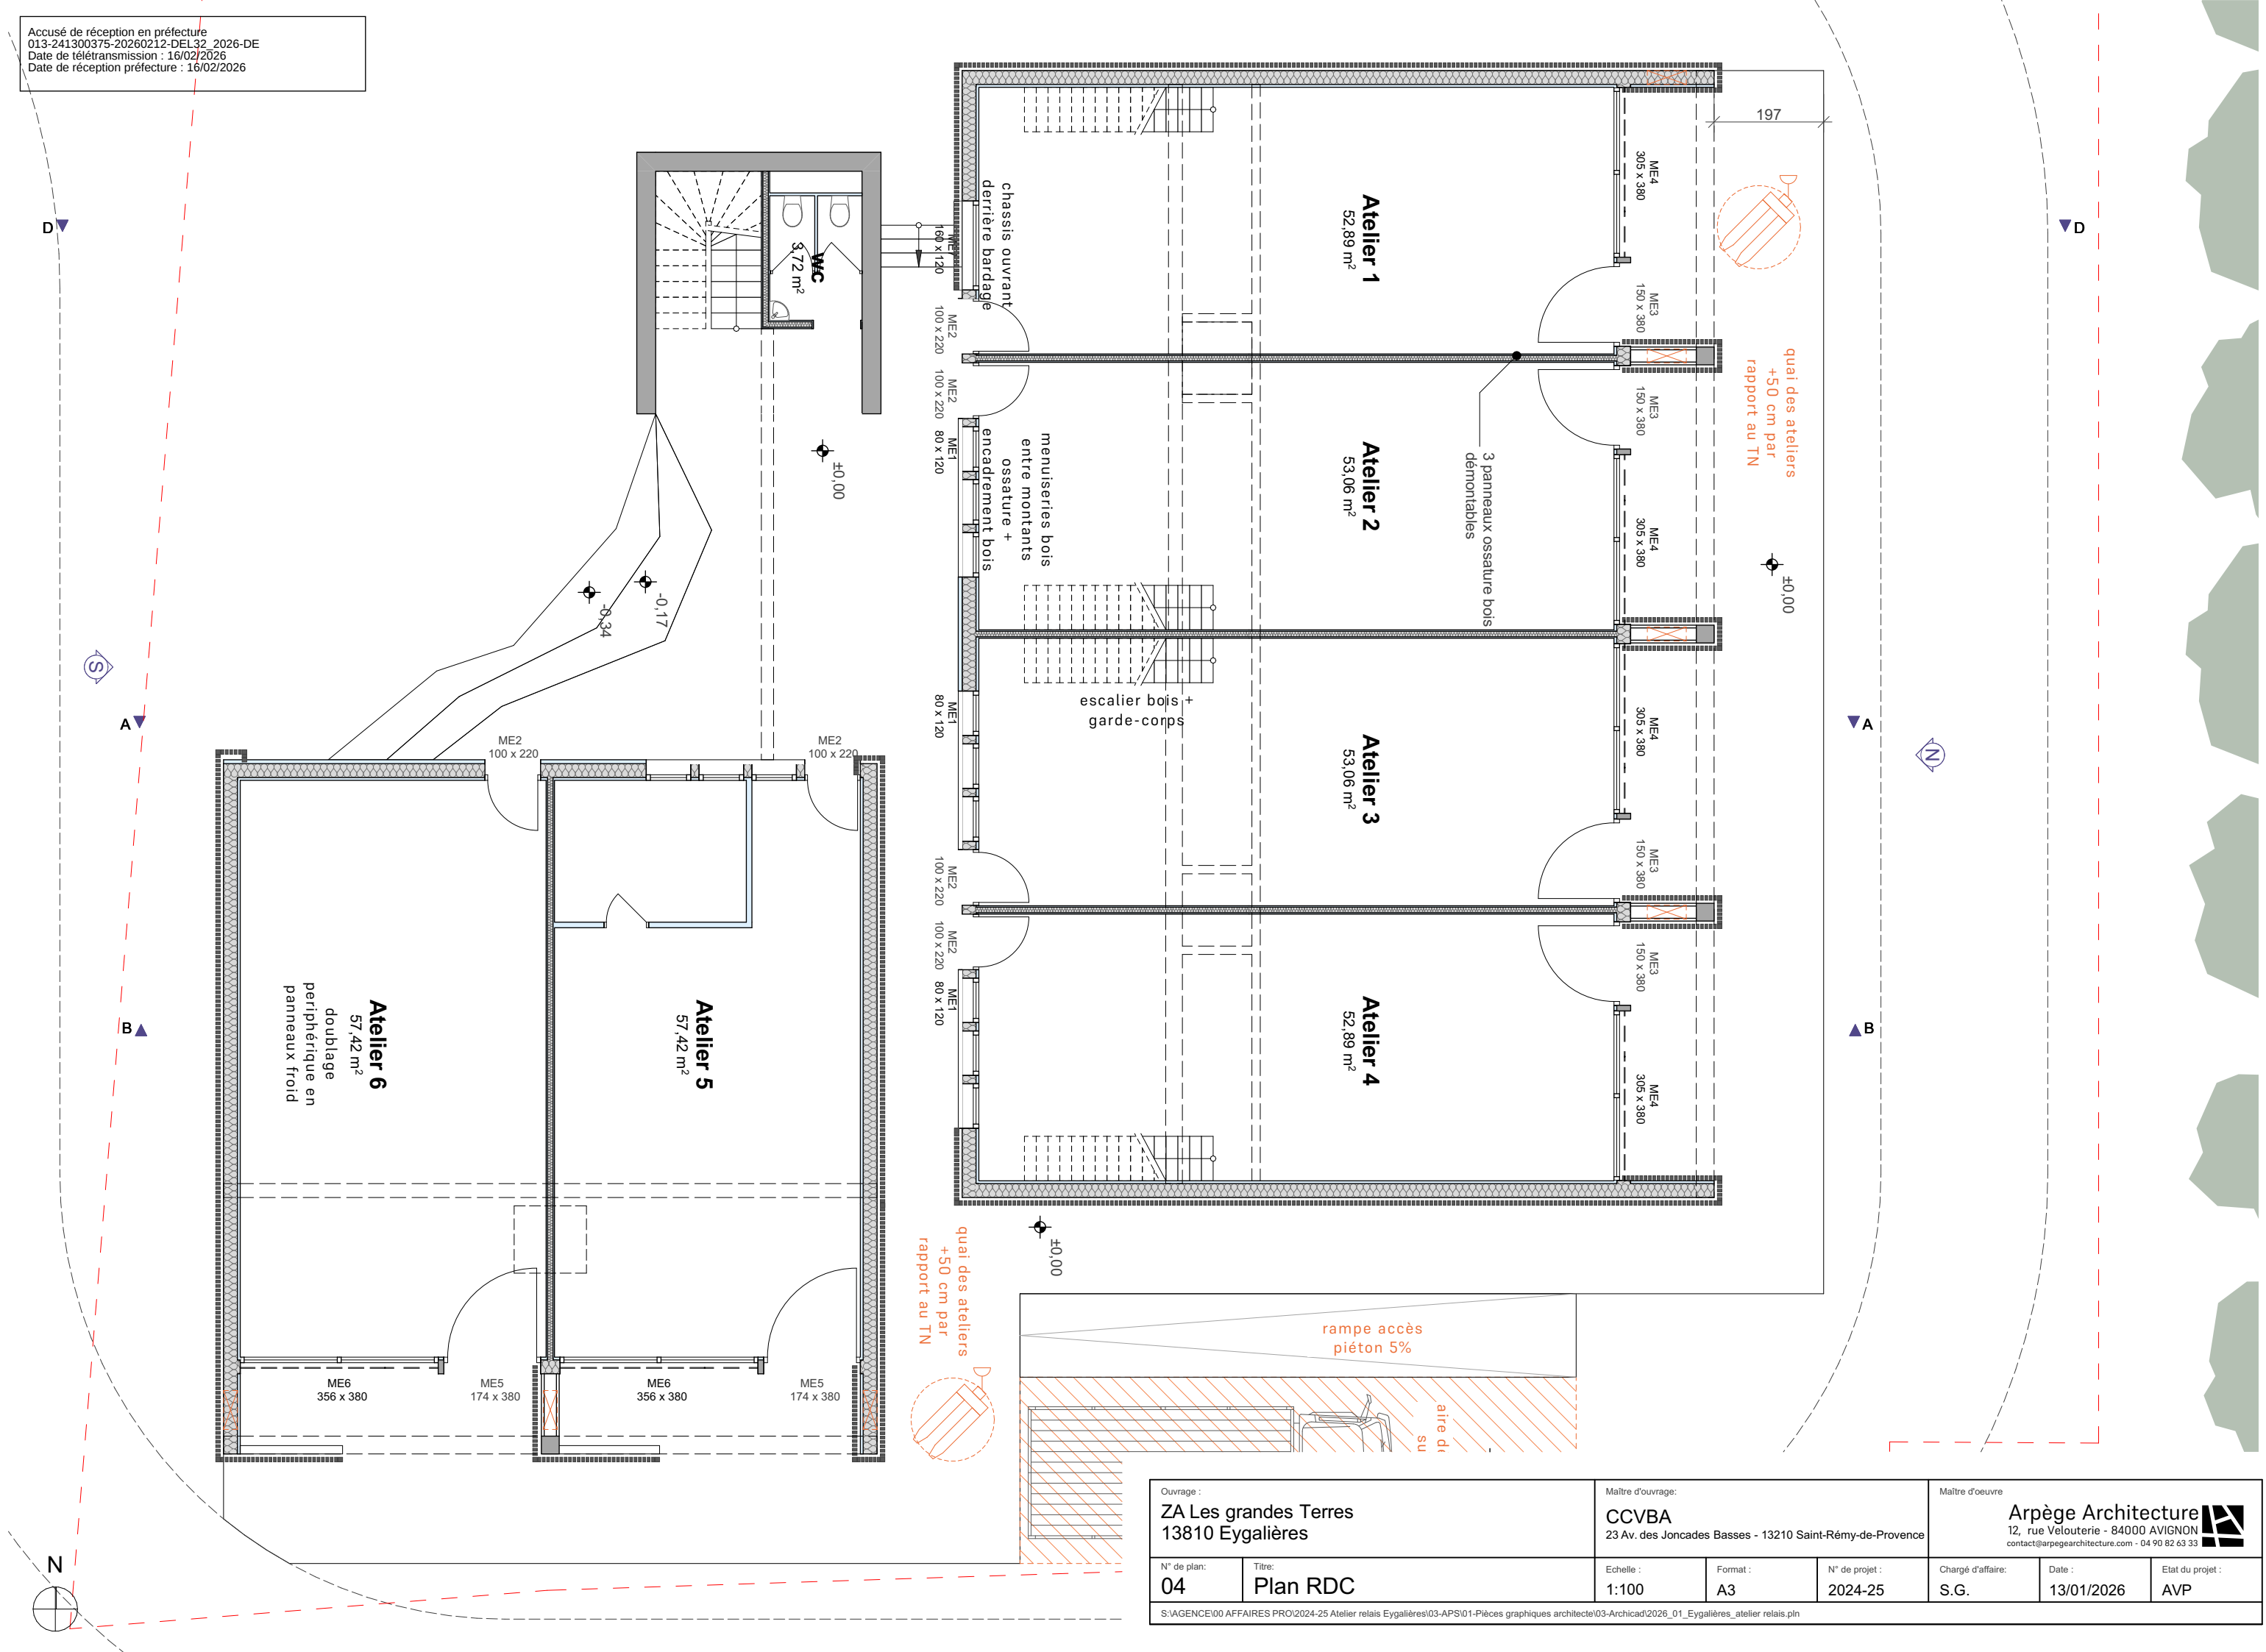


Ouvrage : ZA Les grandes Terres 13810 Eygalières		Maître d'ouvrage: CCVBA 23 Av. des Joncades Basses - 13210 Saint-Rémy-de-Provence		Maître d'oeuvre Arpège Architecture 12, rue Velouterie - 84000 AVIGNON contact@arpègearchitecture.com - 04 90 82 63 33	
N° de plan: 04	Titre: Plan RDC	Echelle : 1:100	Format : A3	N° de projet : 2024-25	Chargé d'affaire: S.G.
S:\AGENCE\00 AFFAIRES PRO\2024-25 Atelier relais Eygalières\03-APS\01-Pièces graphiques architecte\03-Archicad\2026_01_Eygalières_atelier relais.pln		Date : 13/01/2026		Etat du projet : AVP	

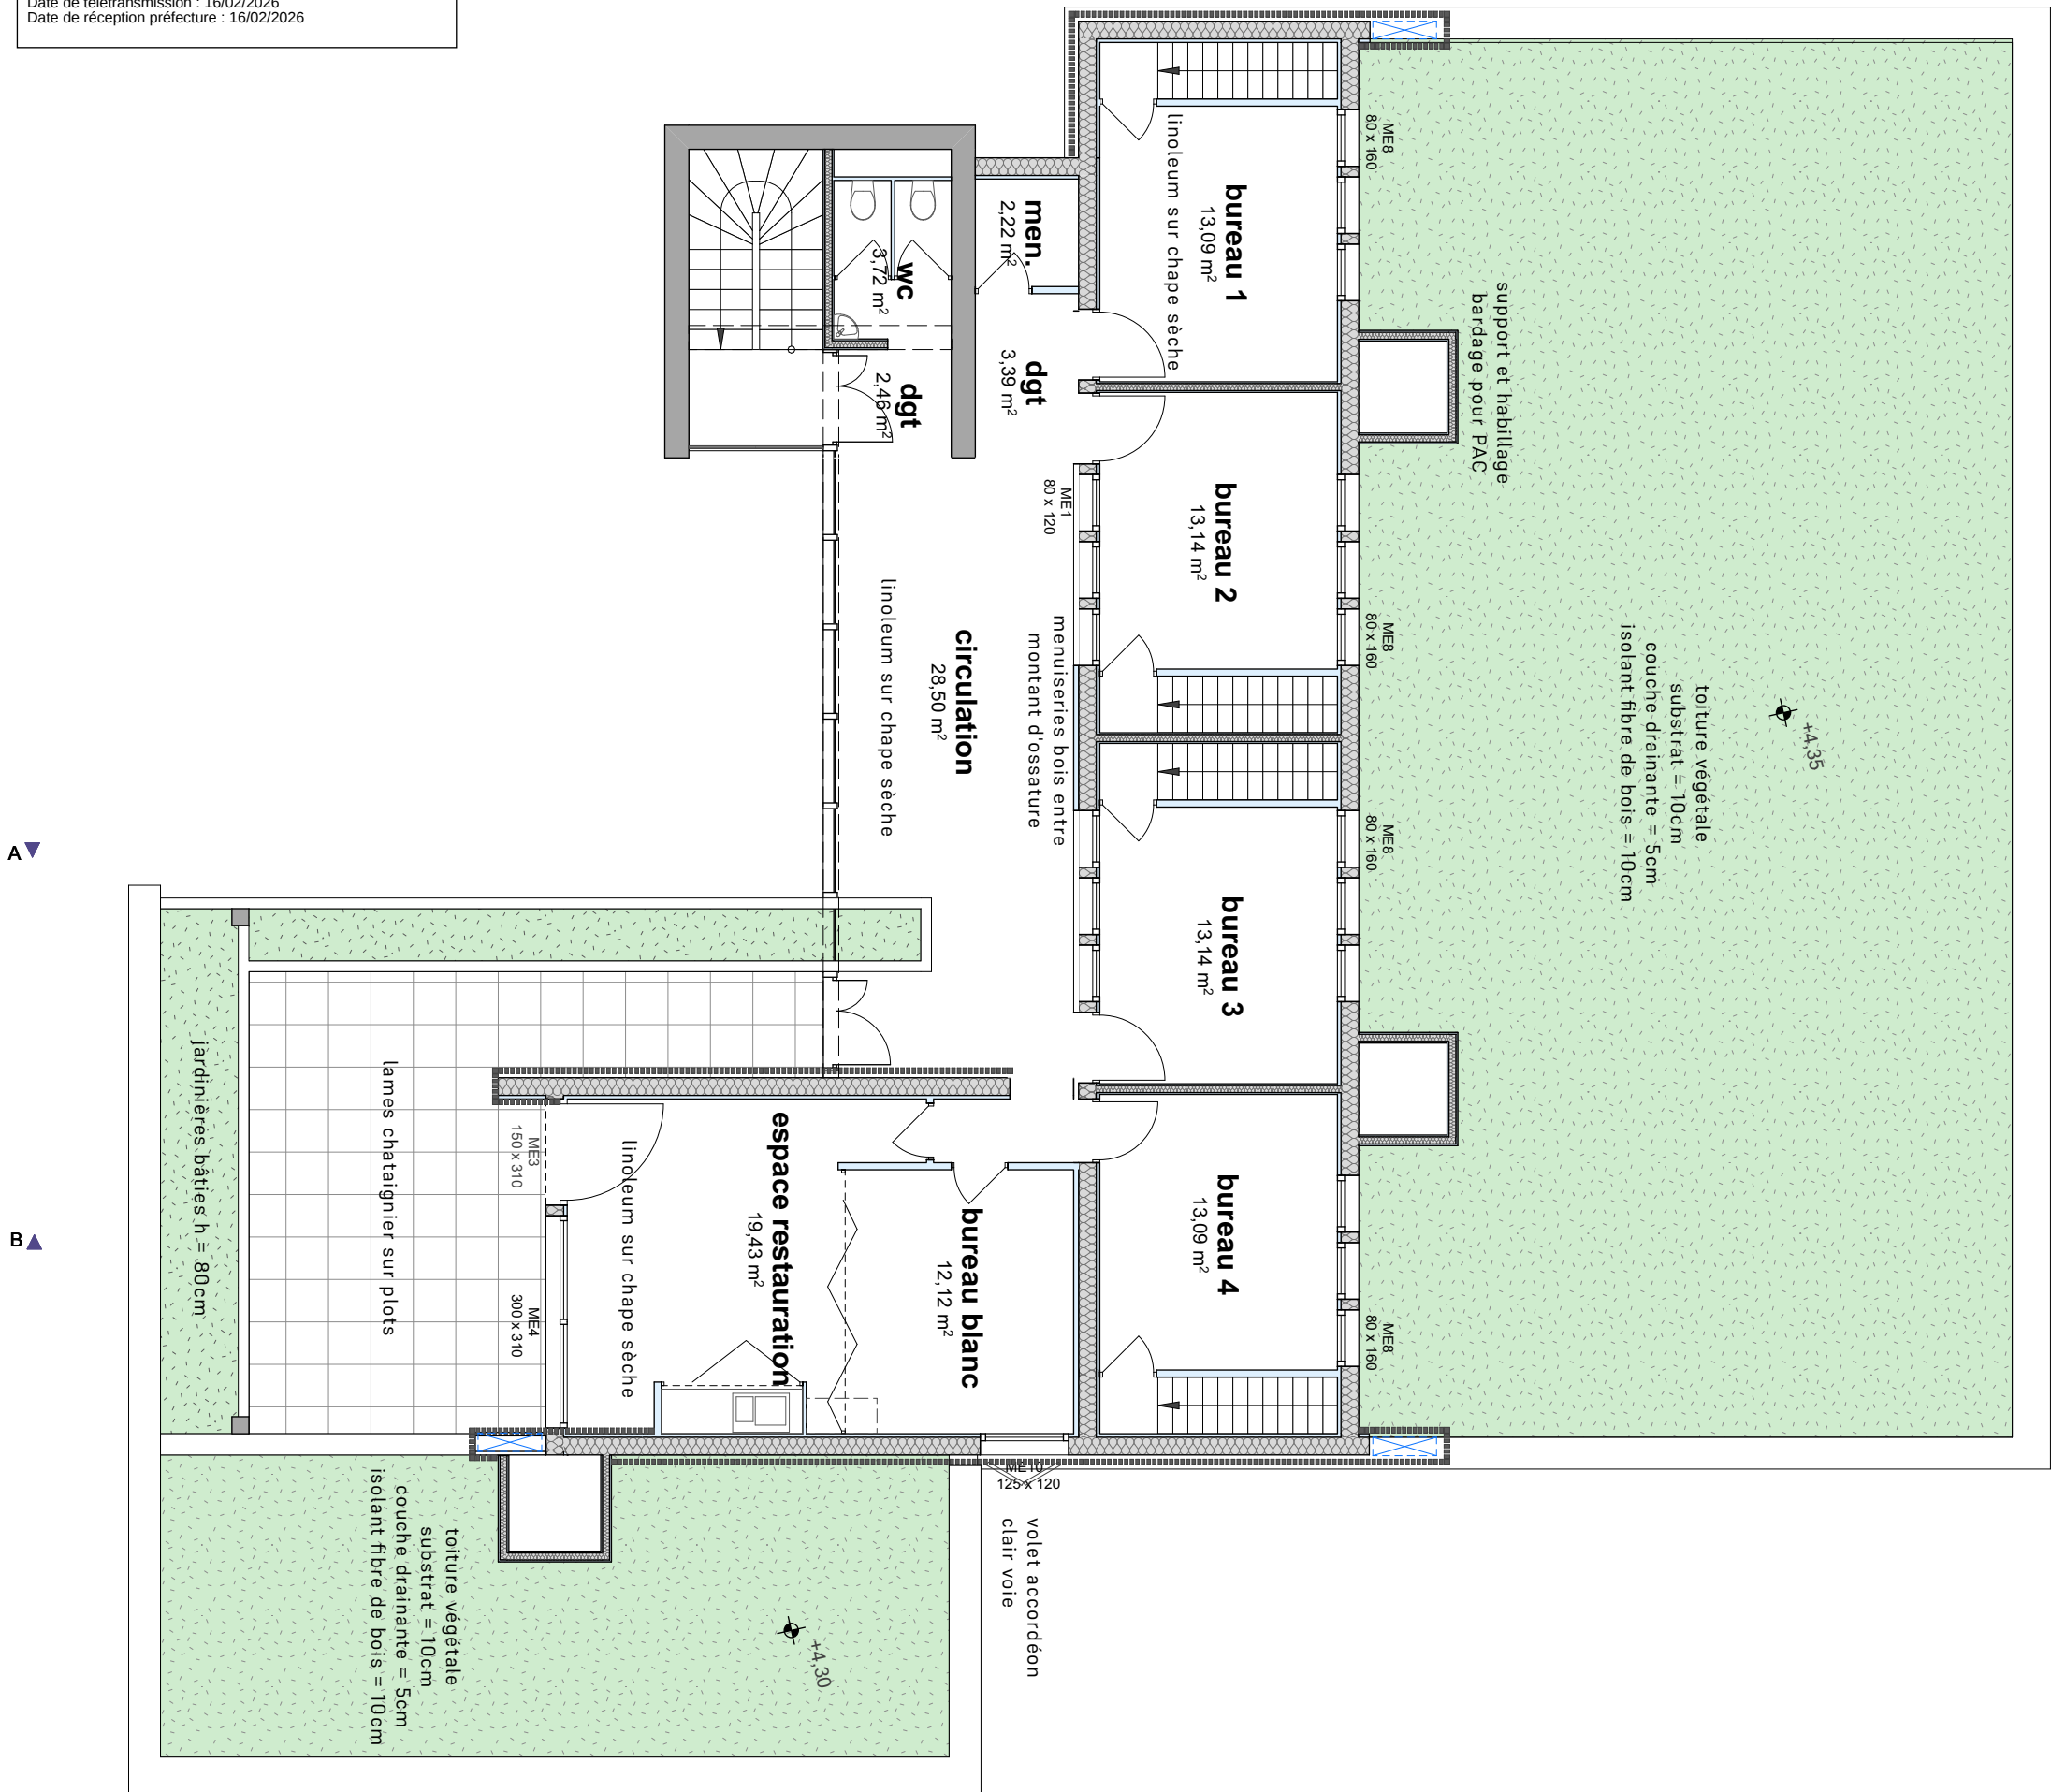

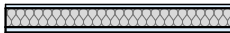- | | |
|---|--|
|  | cloison briques terre-crue
ep 100mm |
|  | mur ossature bois 150mm :
ossature 45x95mm
isolant acoustique
habillage contreplaqué 20mm |
|  | mur ossature bois 450mm :
bardage vertical à clair voie 50x80mm + lattage et
contrelattage
pare-pluie rigide STEICO universaldry
ossature 45x220mm
isolant paille comprimée botte ou insufflée ep 220 mm
panneau OSB 18mm
doublage technique ossature alu + contreplaqué 20mm |
|  | mur ossature bois 420mm :
paroi brique terre crue ep 70mm
ossature 45x220mm
isolant paille comprimée botte ou insufflée ep 220 mm
panneau OSB 18mm
doublage technique ossature alu + contreplaqué 20mm |
|  | mur béton finition soignée brut
+ incrustation lattage (béton autoplaçant ?) |


Ouvrage :		Maitre d'ouvrage :			Maitre d'oeuvre :		
ZA Les grandes Terres 13810 Eygalières		CCVBA 23 Av. des Joncades Basses - 13210 Saint-Rémy-de-Provence			Arpège Architecture  12, rue Velouterie - 84000 AVIGNON contact@arpearchitecture.com - 04 90 82 63 33		
N° de plan :	Titre :	Echelle :	Format :	N° de projet :	Chargé d'affaire :	Date :	Etat du projet :
05	Plan d'étage	1:100	A3	2024-25	S.G.	13/01/2026	AVP
S:\AGENCE\00 AFFAIRES PRO\2024-25 Atelier relais Eygalières\03-APS\01-Pièces graphiques architecte\03-Archicad\2026_01_Eygalières_atelier relais.pln							

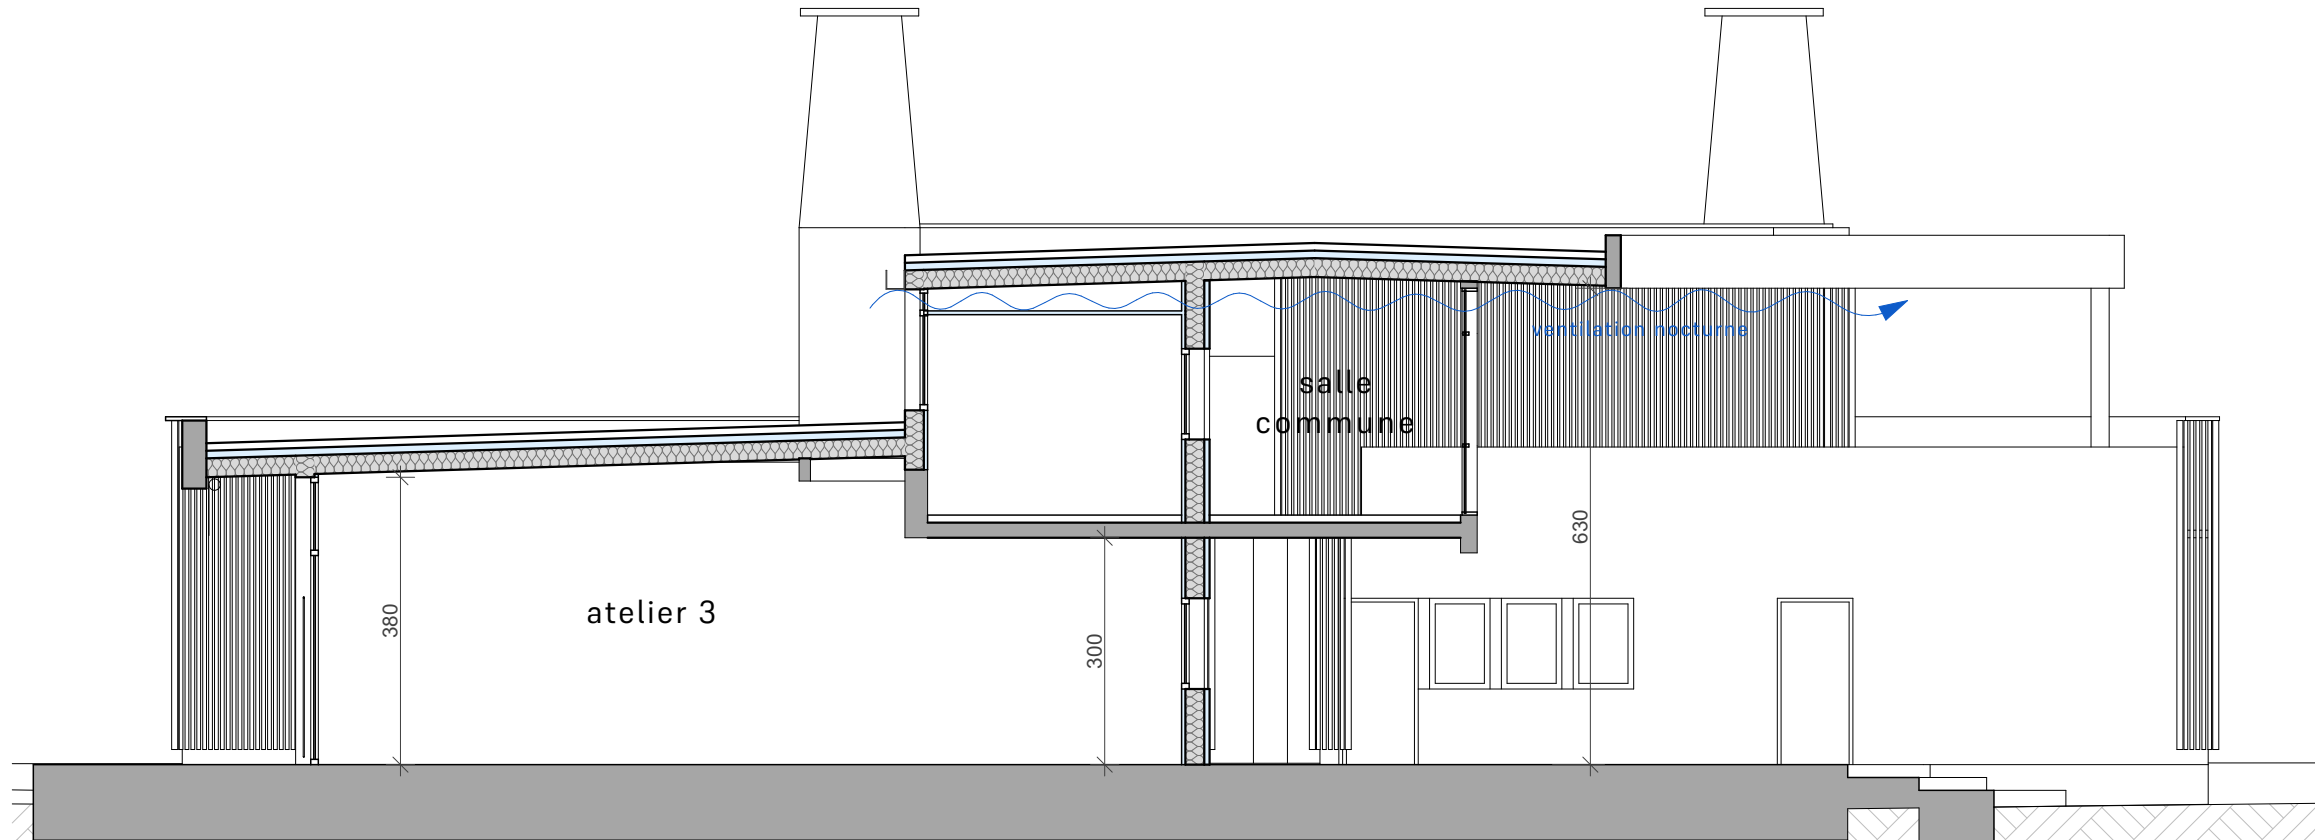


Ouvrage : ZA Les grandes Terres 13810 Eygalières		Maître d'ouvrage: CCVBA 23 Av. des Joncades Basses - 13210 Saint-Rémy-de-Provence			Maître d'oeuvre Arpège Architecture 12, rue Velouterie - 84000 AVIGNON contact@arpearchitecture.com - 04 90 82 63 33		
N° de plan: 06	Titre: Coupe A	Echelle : 1:100	Format : A3	N° de projet : 2024-25	Chargé d'affaire: S.G.	Date : 13/01/2026	Etat du projet : AVP
S:\AGENCE\00 AFFAIRES PRO\2024-25 Atelier relais Eygalières\03-APS\01-Pièces graphiques architecte\03-Archicad\2026_01_Eygalières_atelier relais.pln							




Ouvrage :		Maître d'ouvrage :			Maître d'oeuvre :		
ZA Les grandes Terres 13810 Eygalières		CCVBA 23 Av. des Joncades Basses - 13210 Saint-Rémy-de-Provence			Arpège Architecture 12, rue Velouterie - 84000 AVIGNON contact@arpegearchitecture.com - 04 90 82 63 33		
N° de plan :	Titre :	Echelle :	Format :	N° de projet :	Chargé d'affaire :	Date :	Etat du projet :
07	Coupe B	1:100	A3	2024-25	S.G.	13/01/2026	AVP
S:\AGENCE\00 AFFAIRES PRO\2024-25 Atelier relais Eygalières\03-APS\01-Pièces graphiques architecte\03-Archicad\2026_01_Eygalières_atelier relais.pln							

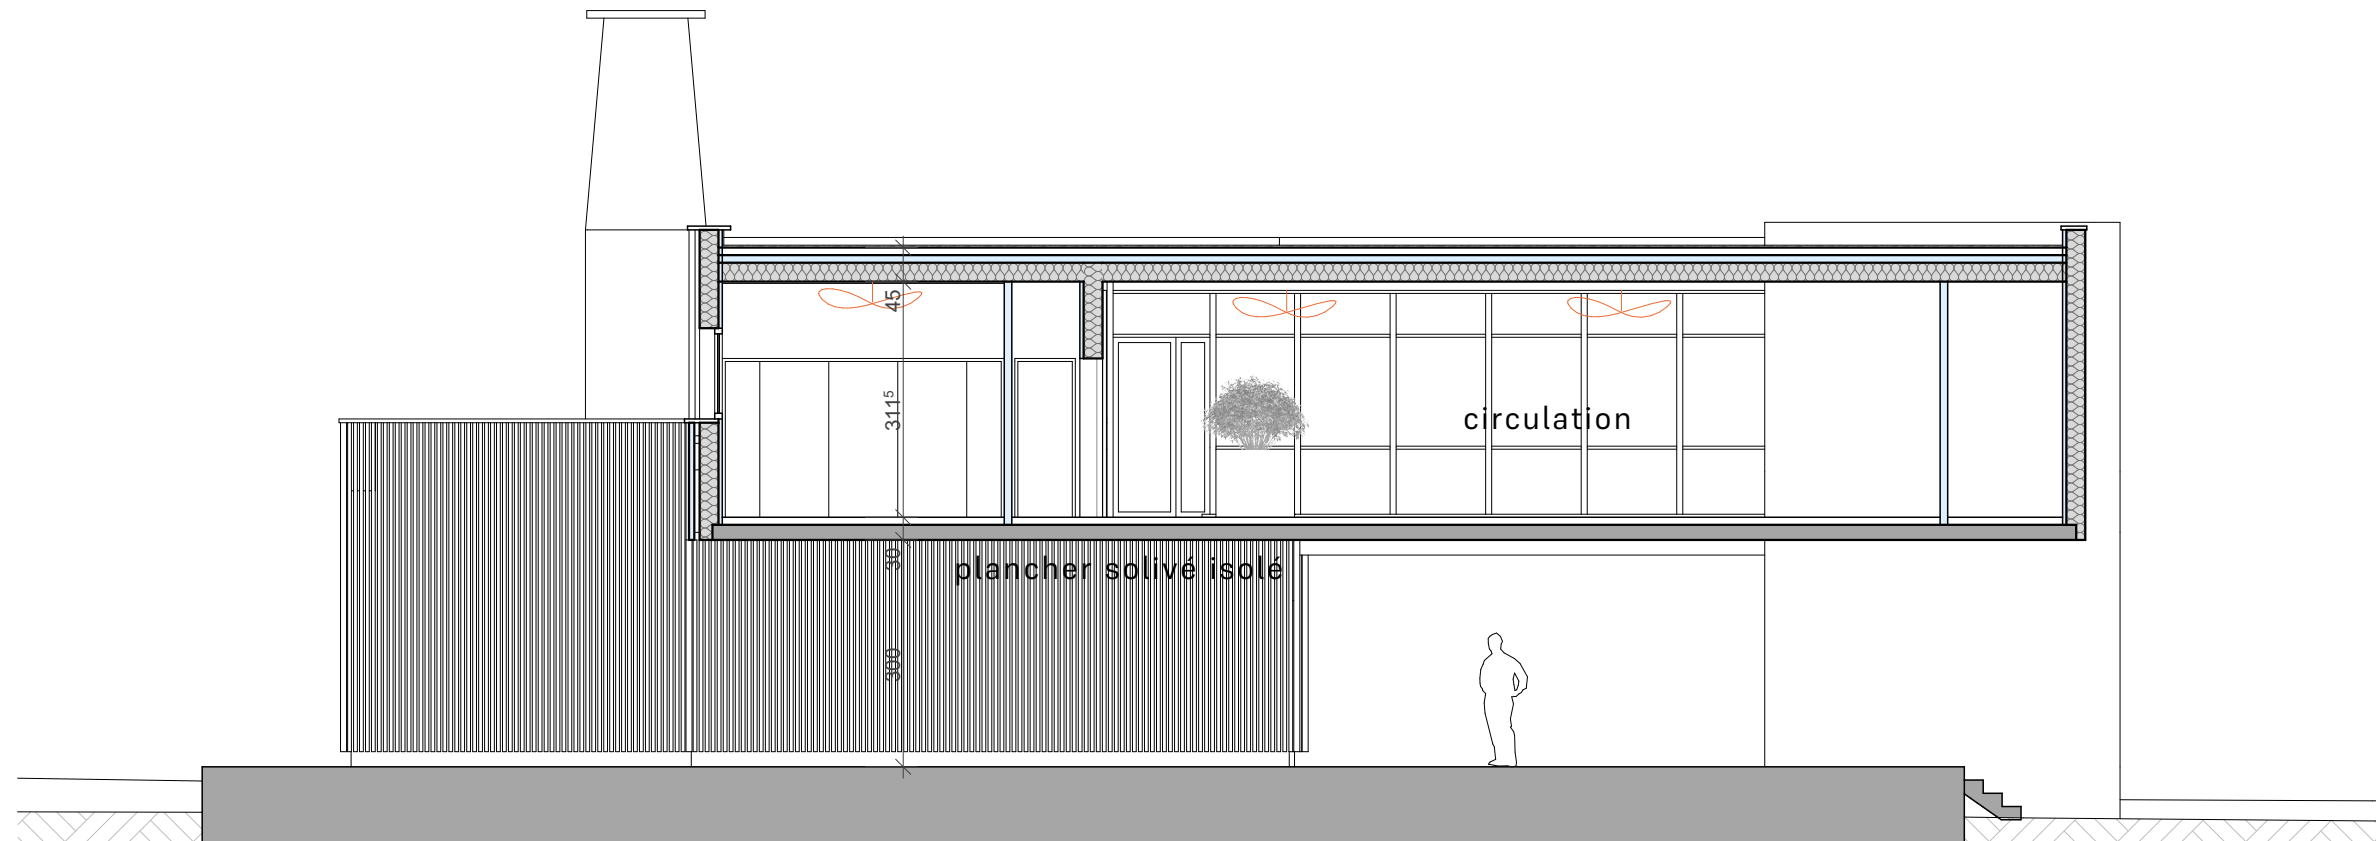


Ouvrage :		Maître d'ouvrage :			Maître d'oeuvre :		
ZA Les grandes Terres 13810 Eygalières		CCVBA 23 Av. des Joncades Basses - 13210 Saint-Rémy-de-Provence			Arpège Architecture 12, rue Velouterie - 84000 AVIGNON contact@arpegearchitecture.com - 04 90 82 63 33		
N° de plan :	Titre :	Echelle :	Format :	N° de projet :	Chargé d'affaire :	Date :	Etat du projet :
08	Coupe C	1:100	A3	2024-25	S.G.	13/01/2026	AVP
S:\AGENCE\00 AFFAIRES PROJ\2024-25 Atelier relais Eygalières\03-APS\01-Pièces graphiques architecte\03-Archicad\2026_01_Eygalières_atelier relais.pln							

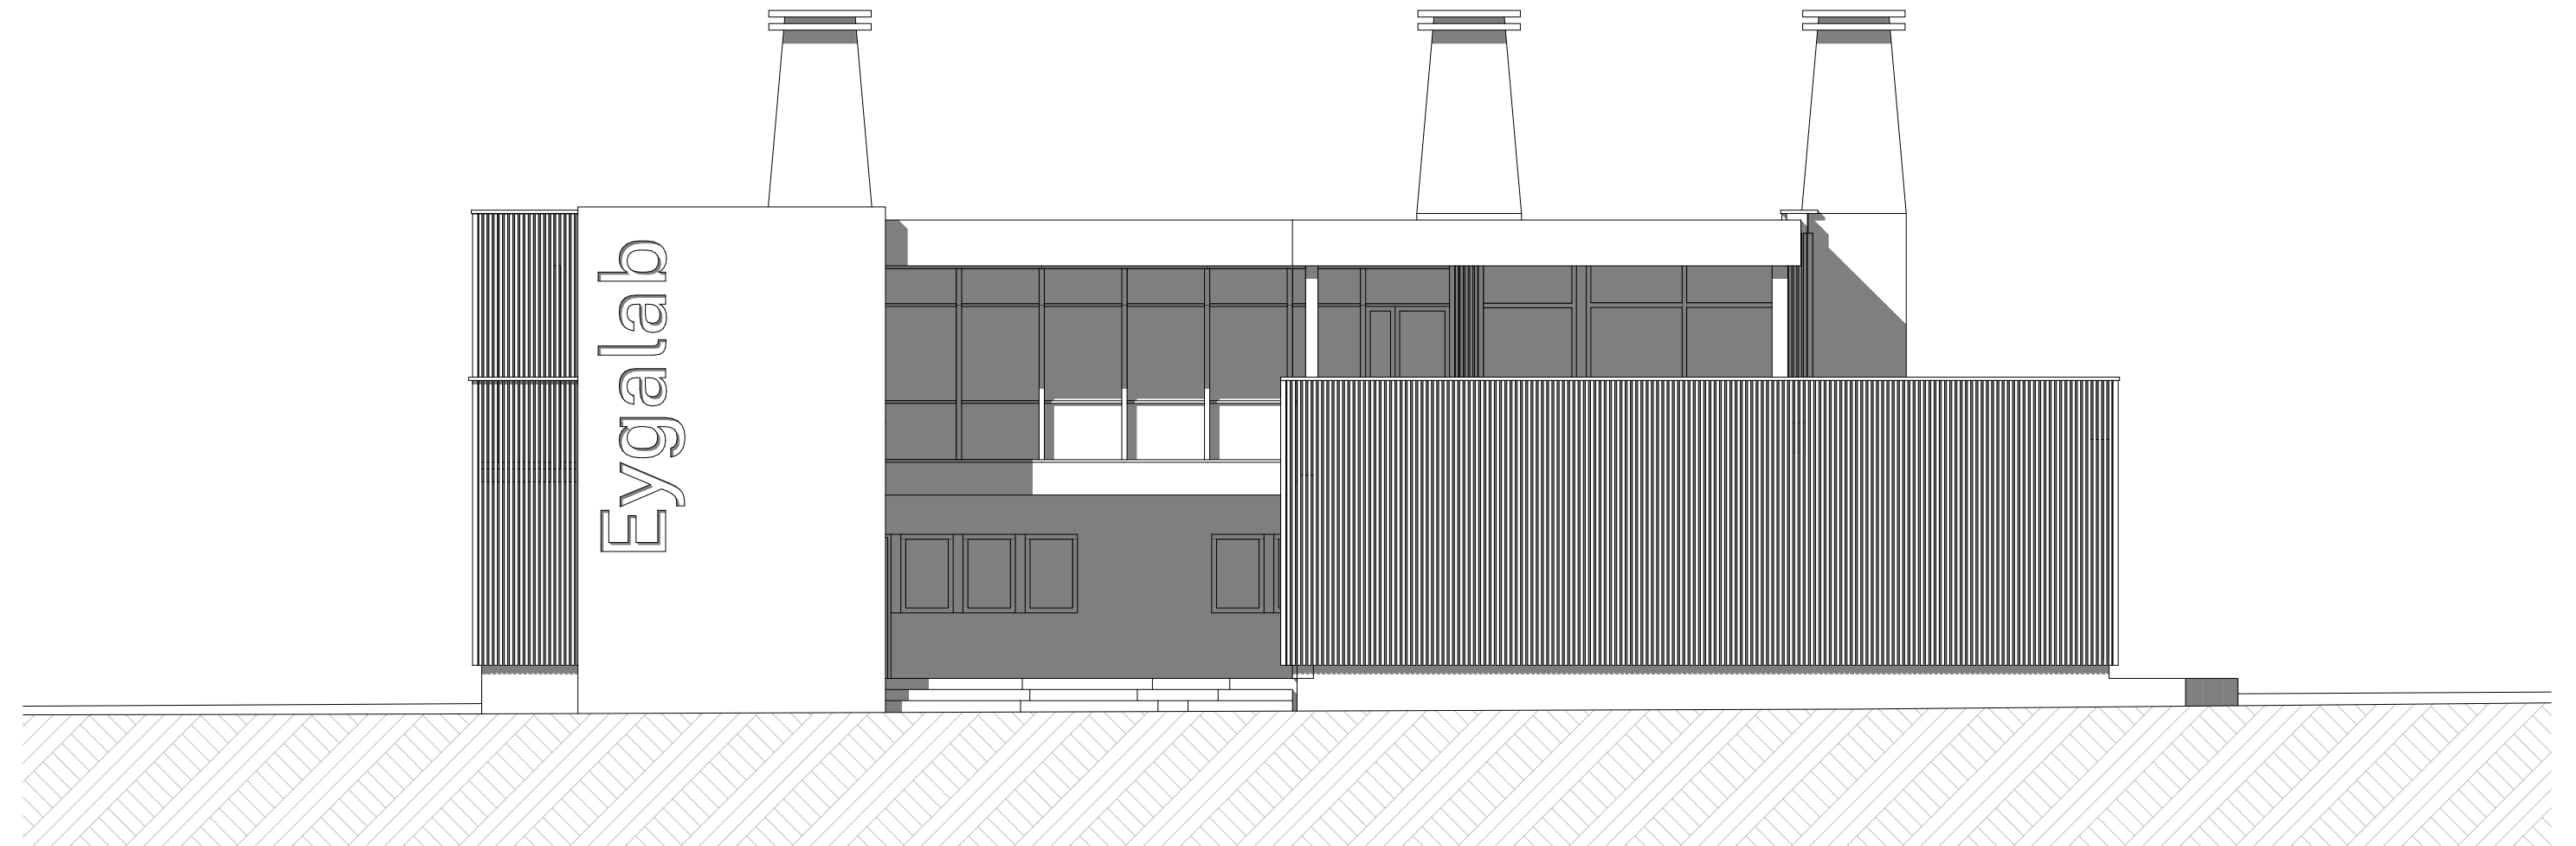


Ouvrage :		Maître d'ouvrage :			Maître d'oeuvre :		
ZA Les grandes Terres 13810 Eygalières		CCVBA 23 Av. des Joncades Basses - 13210 Saint-Rémy-de-Provence			Arpège Architecture 12, rue Velouterie - 84000 AVIGNON contact@arpegearchitecture.com - 04 90 82 63 33		
N° de plan :	Titre :	Echelle :	Format :	N° de projet :	Chargé d'affaire :	Date :	Etat du projet :
09	Élévation Sud	1:100	A3	2024-25	S.G.	13/01/2026	AVP
S:\AGENCE\00 AFFAIRES PRO\2024-25 Atelier relais Eygalières\03-APS\01-Pièces graphiques architecture\03-Archicad\2026_01_Eygalières_atelier relais.pln							

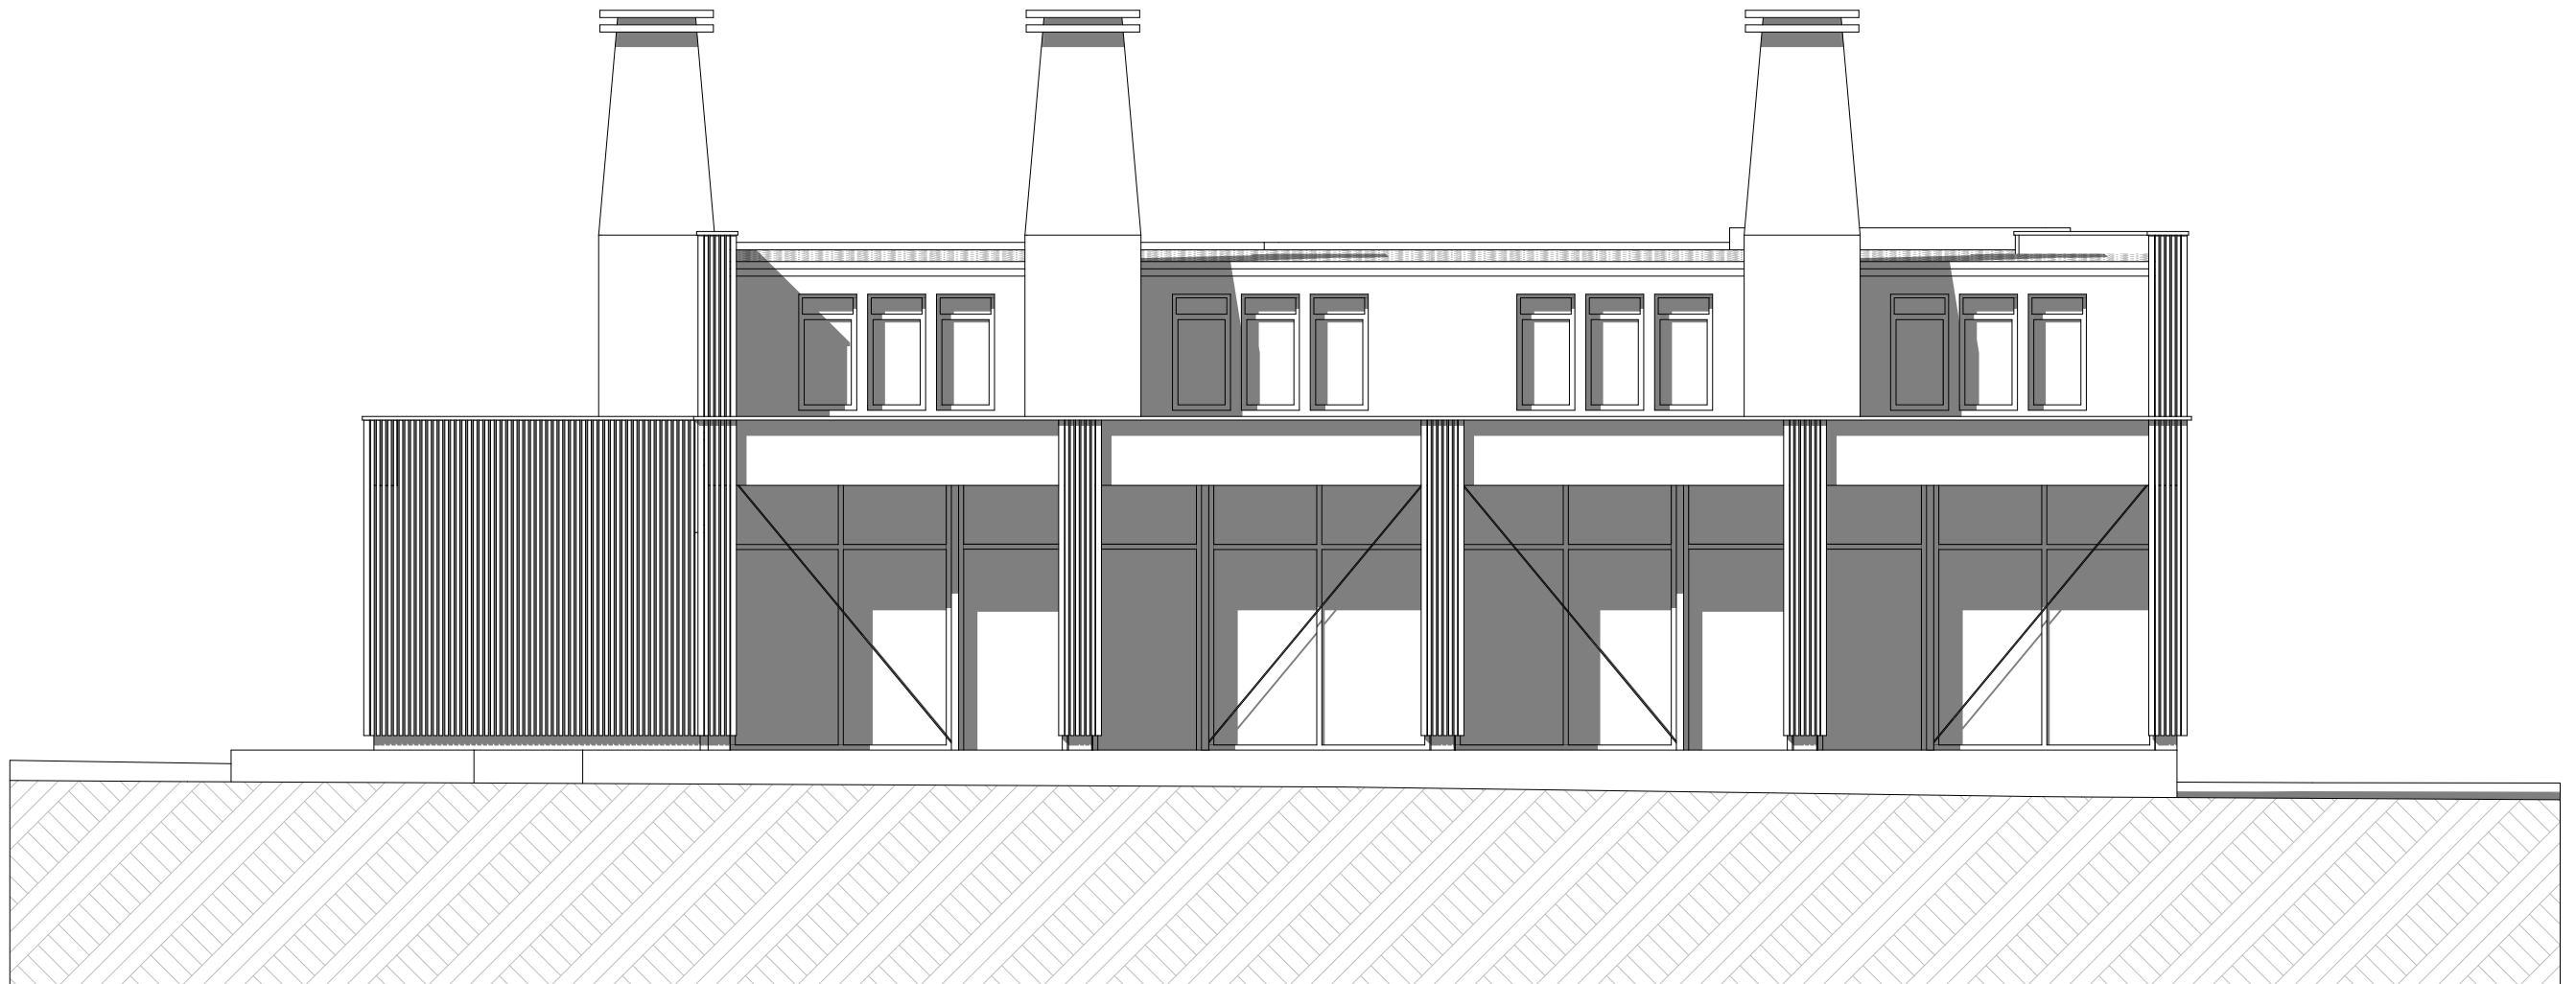


Ouvrage :		Maître d'ouvrage :			Maître d'oeuvre :		
ZA Les grandes Terres 13810 Eygalières		CCVBA 23 Av. des Joncades Basses - 13210 Saint-Rémy-de-Provence			Arpège Architecture 12, rue Velouterie - 84000 AVIGNON contact@arpegearchitecture.com - 04 90 82 63 33		
N° de plan :	Titre :	Echelle :	Format :	N° de projet :	Chargé d'affaire :	Date :	Etat du projet :
10	Élévation Nord	1:100	A3	2024-25	S.G.	13/01/2026	AVP
S:\AGENCE\00 AFFAIRES PRO\2024-25 Atelier relais Eygalières\03-APS\01-Pièces graphiques architecte\03-Archicad\2026_01_Eygalières_atelier relais.pln							

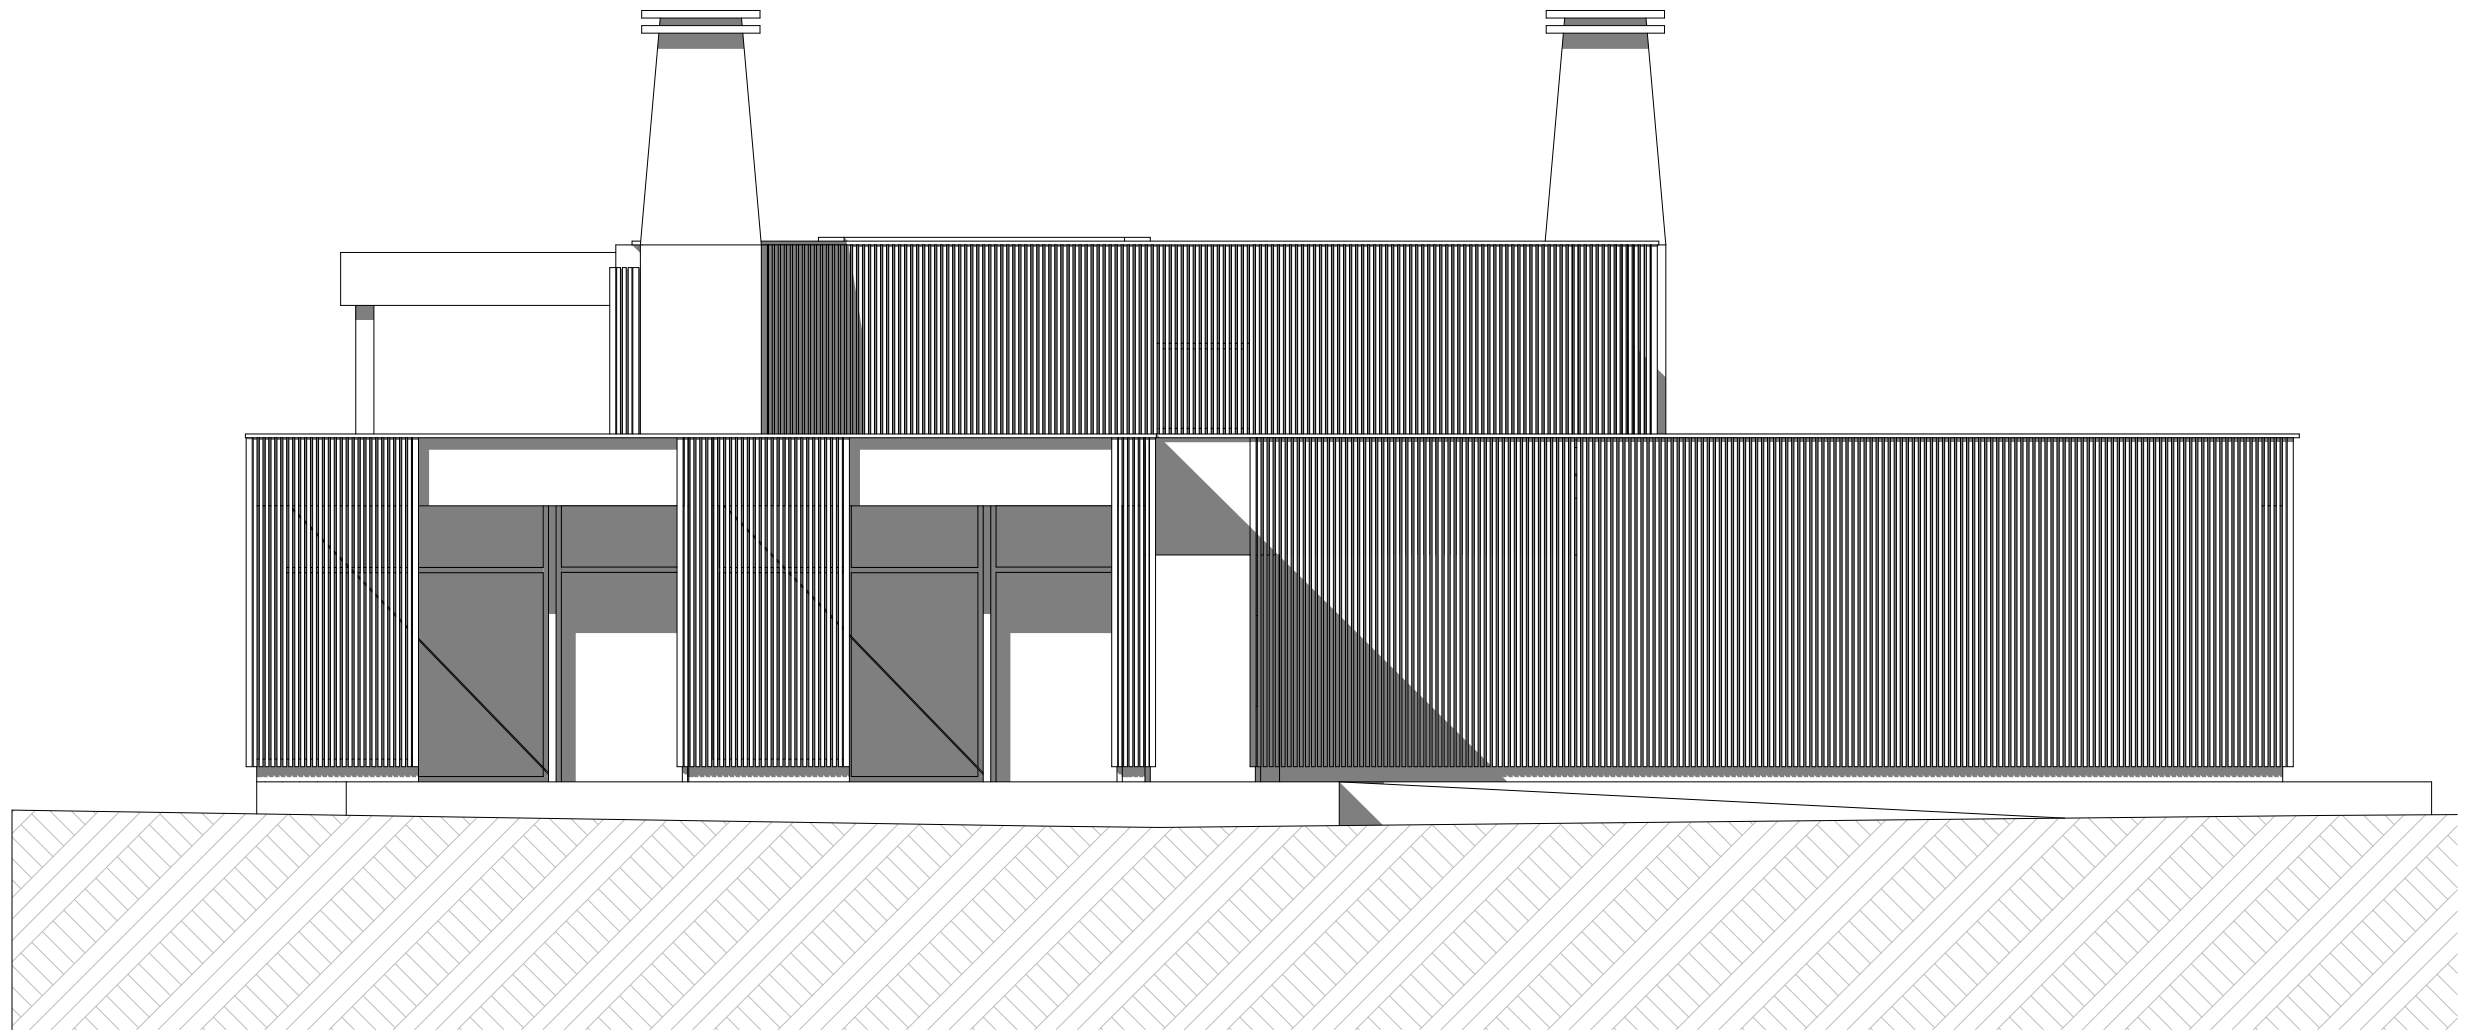


Ouvrage :		Maître d'ouvrage :			Maître d'oeuvre :		
ZA Les grandes Terres 13810 Eygalières		CCVBA 23 Av. des Joncades Basses - 13210 Saint-Rémy-de-Provence			Arpège Architecture 12, rue Velouterie - 84000 AVIGNON contact@arpegearchitecture.com - 04 90 82 63 33		
N° de plan :	Titre :	Echelle :	Format :	N° de projet :	Chargé d'affaire :	Date :	Etat du projet :
11	Élévation Est	1:100	A3	2024-25	S.G.	13/01/2026	AVP
S:\AGENCE\00 AFFAIRES PRO\2024-25 Atelier relais Eygalières\03-APS\01-Pièces graphiques architecte\03-Archicad\2026_01_Eygalières_atelier relais.pln							

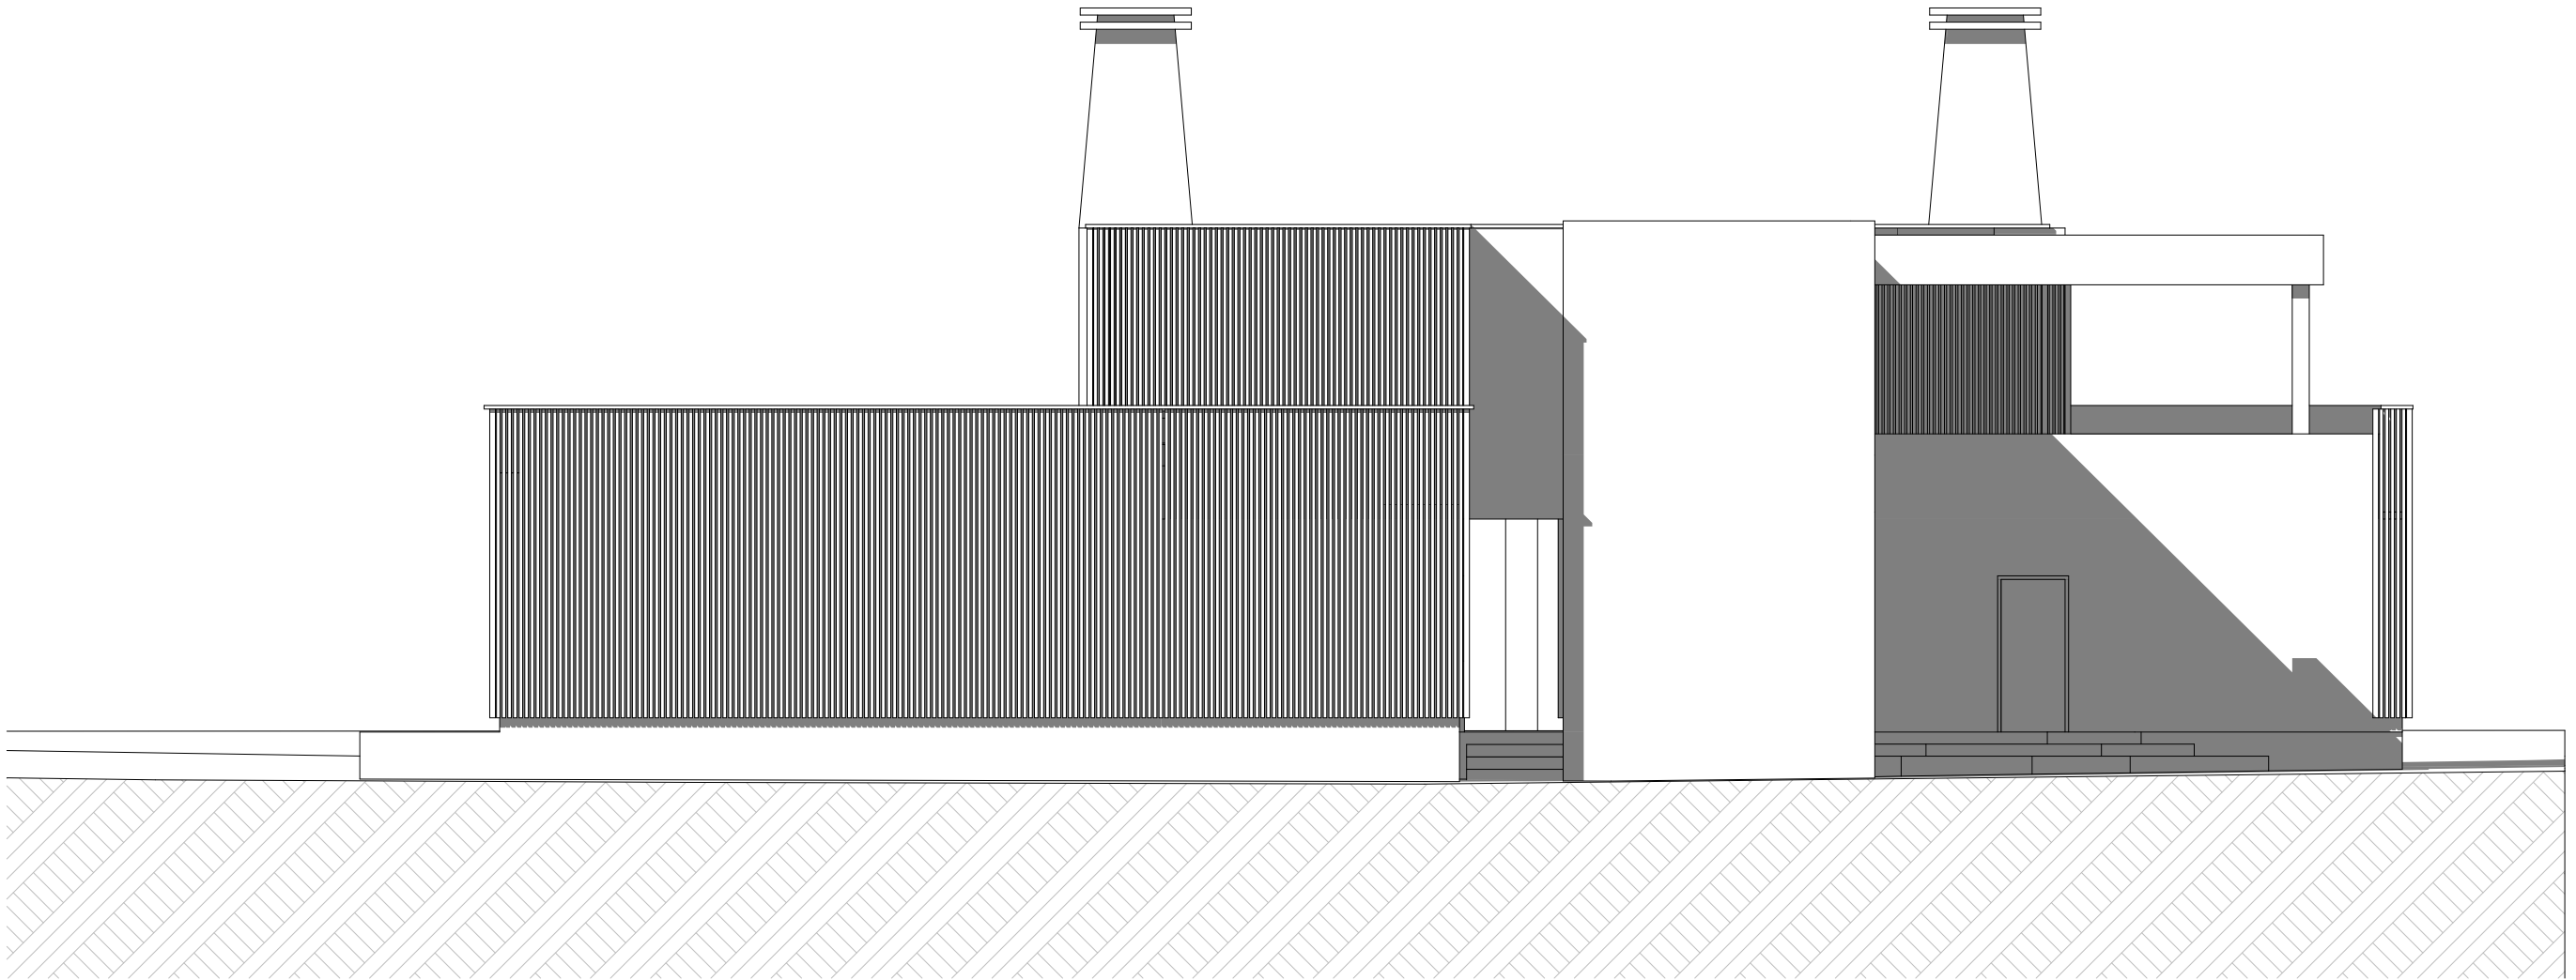


Ouvrage :		Maître d'ouvrage :			Maître d'oeuvre :		
ZA Les grandes Terres 13810 Eygalières		CCVBA 23 Av. des Joncades Basses - 13210 Saint-Rémy-de-Provence			Arpège Architecture 12, rue Velouterie - 84000 AVIGNON contact@arpegearchitecture.com - 04 90 82 63 33		
N° de plan :	Titre :	Echelle :	Format :	N° de projet :	Chargé d'affaire :	Date :	Etat du projet :
12	Élévation Ouest	1:100	A3	2024-25	S.G.	13/01/2026	AVP
S:\AGENCE\00 AFFAIRES PRO\2024-25 Atelier relais Eygalières\03-APS\01-Pièces graphiques architecte\03-Archicad\2026_01_Eygalières_atelier relais.pln							

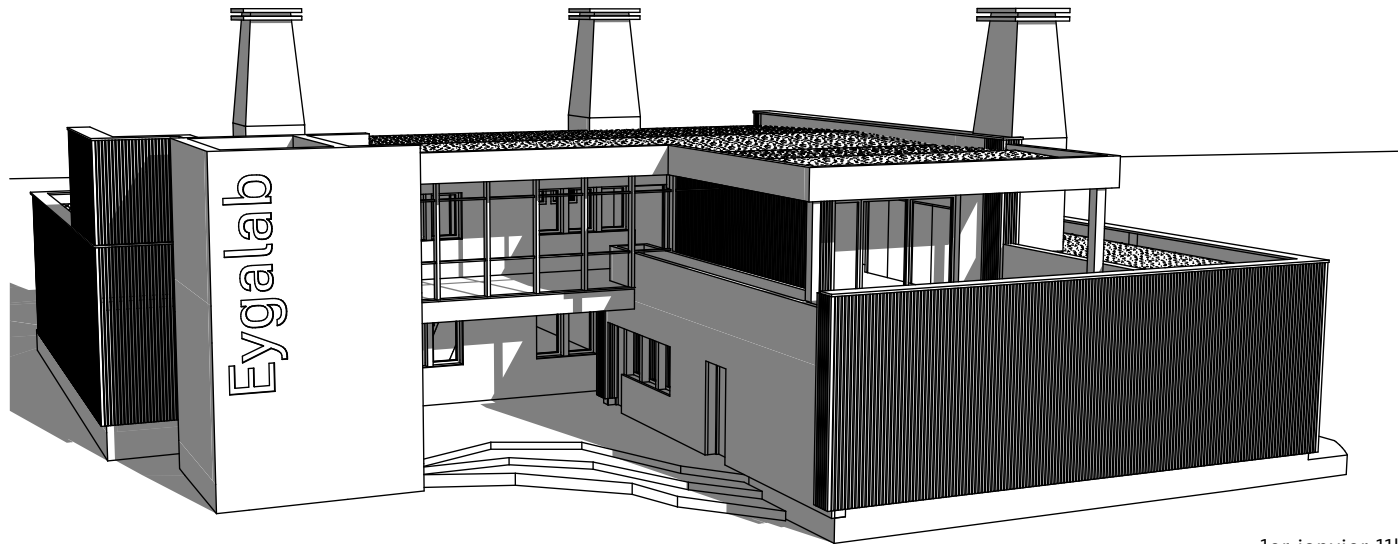

1er janvier 11h

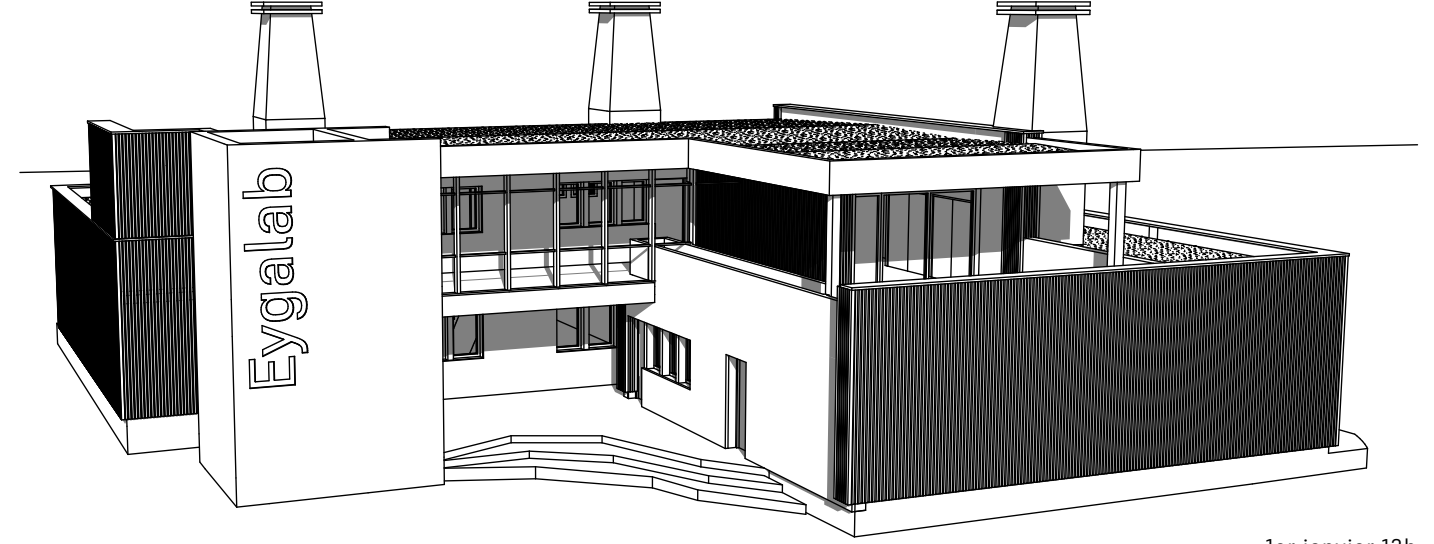


1er janvier 13h

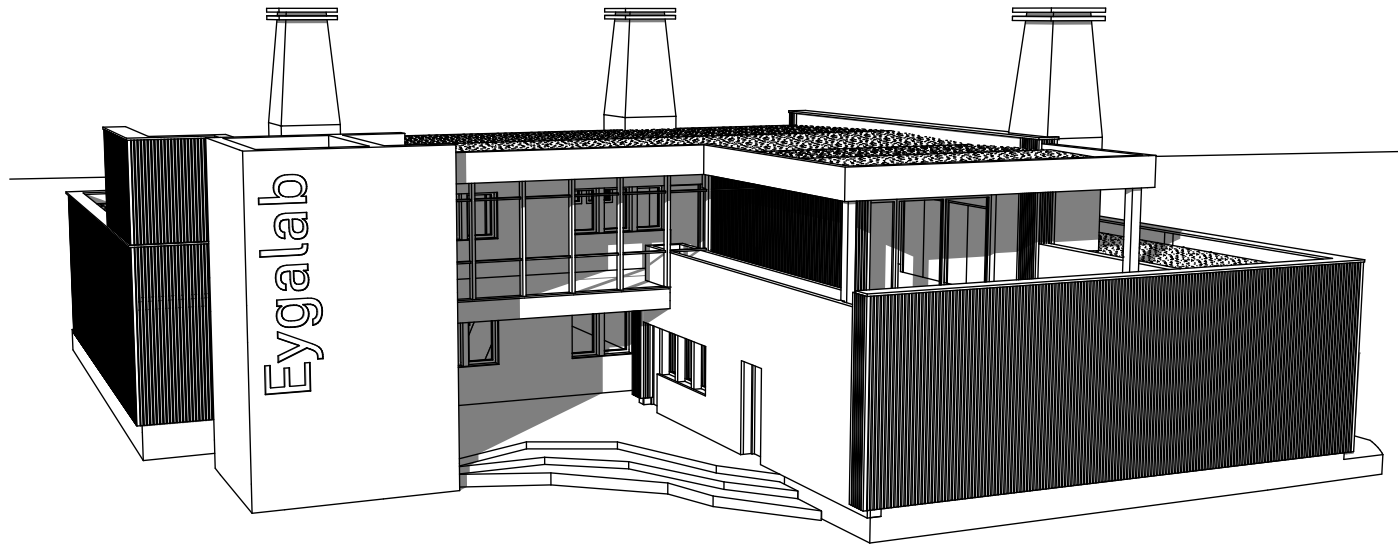


1er janvier 15h


Ouvrage :		Maître d'ouvrage :			Maître d'oeuvre :		
ZA Les grandes Terres 13810 Eygalières		CCVBA 23 Av. des Joncades Basses - 13210 Saint-Rémy-de-Provence			Arpège Architecture 12, rue Velouterie - 84000 AVIGNON contact@arpegarchitecture.com - 04 90 82 63 33		
N° de plan :	Titre :	Echelle :	Format :	N° de projet :	Chargé d'affaire :	Date :	Etat du projet :
13	Ensoleillement 1er janvier	1:100	A3	2024-25	S.G.	13/01/2026	AVP
S:\AGENCE\00 AFFAIRES PRO\2024-25 Atelier relais Eygalières\03-APS\01-Pièces graphiques architecture\03-Archicad\2026_01_Eygalières_atelier relais.pln							

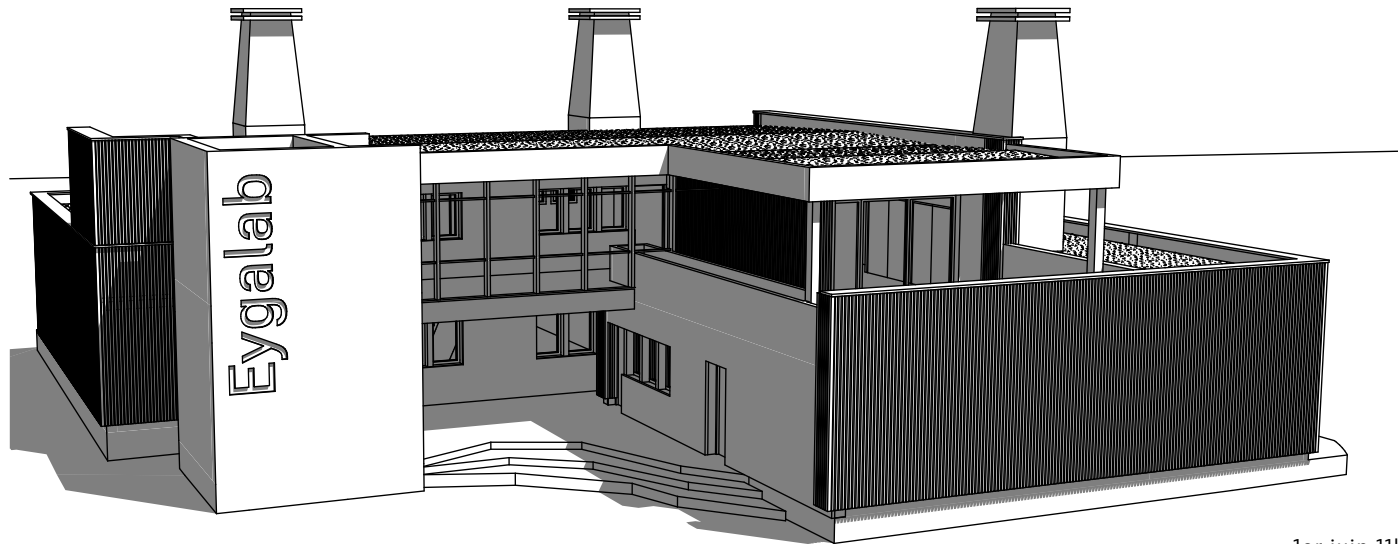

1er juin 11h

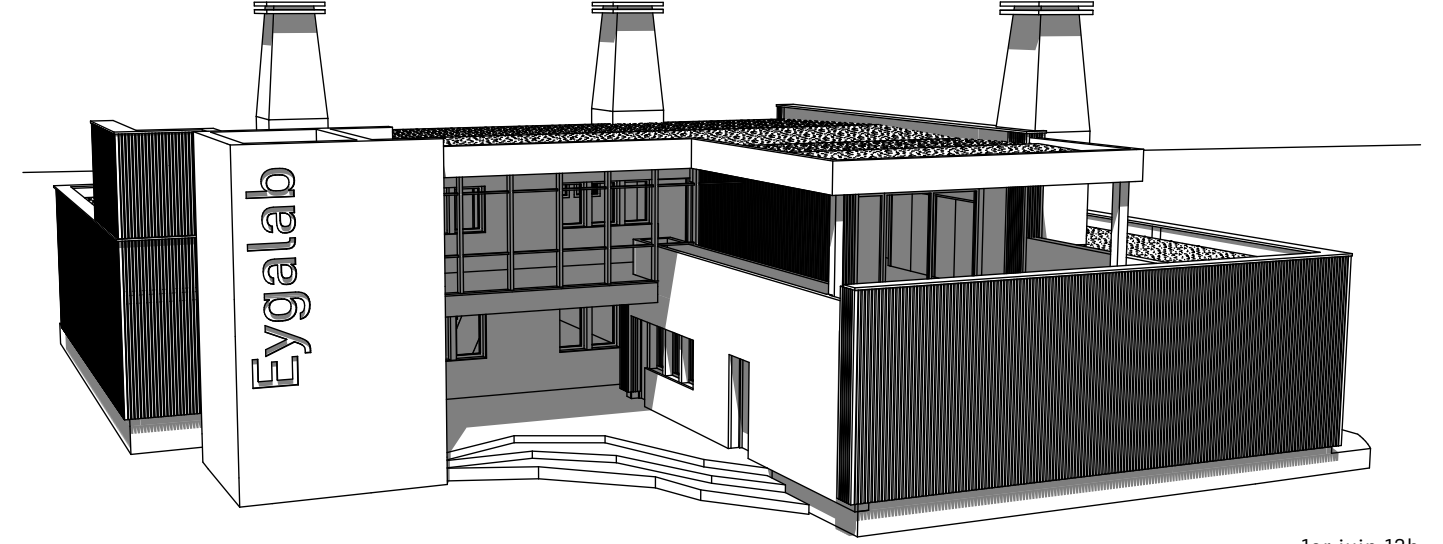


1er juin 13h

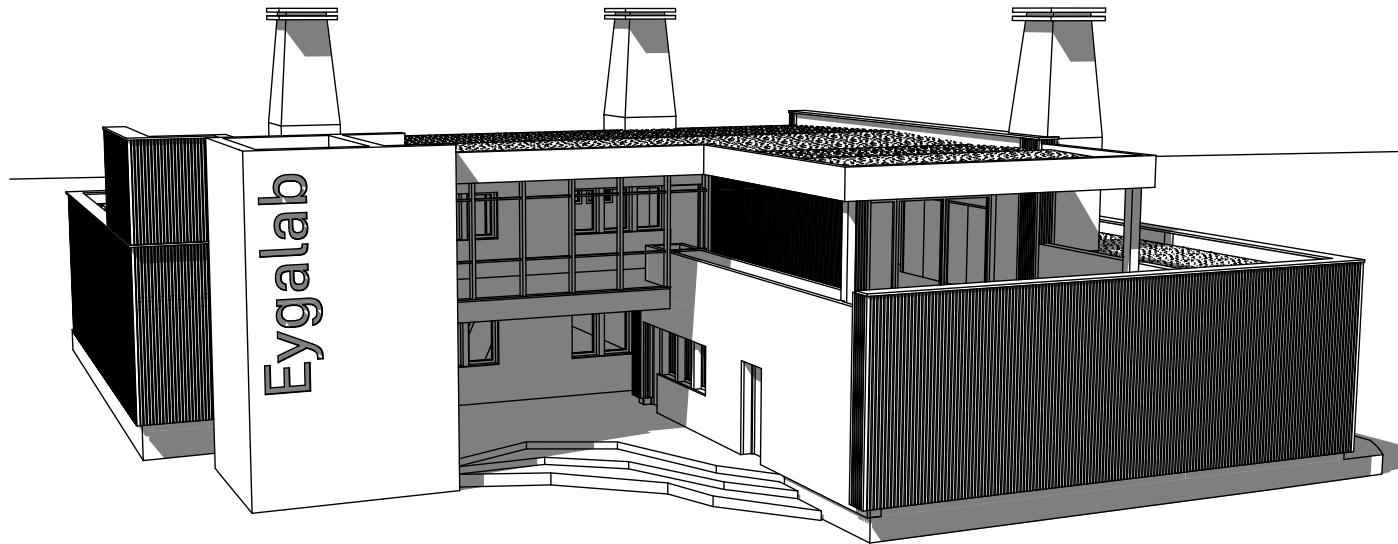


1er juin 15h


Ouvrage :		Maître d'ouvrage :			Maître d'oeuvre :		
ZA Les grandes Terres 13810 Eygalières		CCVBA 23 Av. des Joncades Basses - 13210 Saint-Rémy-de-Provence			Arpège Architecture 12, rue Velouterie - 84000 AVIGNON contact@arpegearchitecture.com - 04 90 82 63 33		
N° de plan :	Titre :	Echelle :	Format :	N° de projet :	Chargé d'affaire :	Date :	Etat du projet :
14	Ensoleillement 1er juin	1:100	A3	2024-25	S.G.	13/01/2026	AVP
S:\AGENCE\00 AFFAIRES PRO\2024-25 Atelier relais Eygalières\03-APS\01-Pièces graphiques architecte\03-Archicad\2026_01_Eygalières_atelier relais.pln							

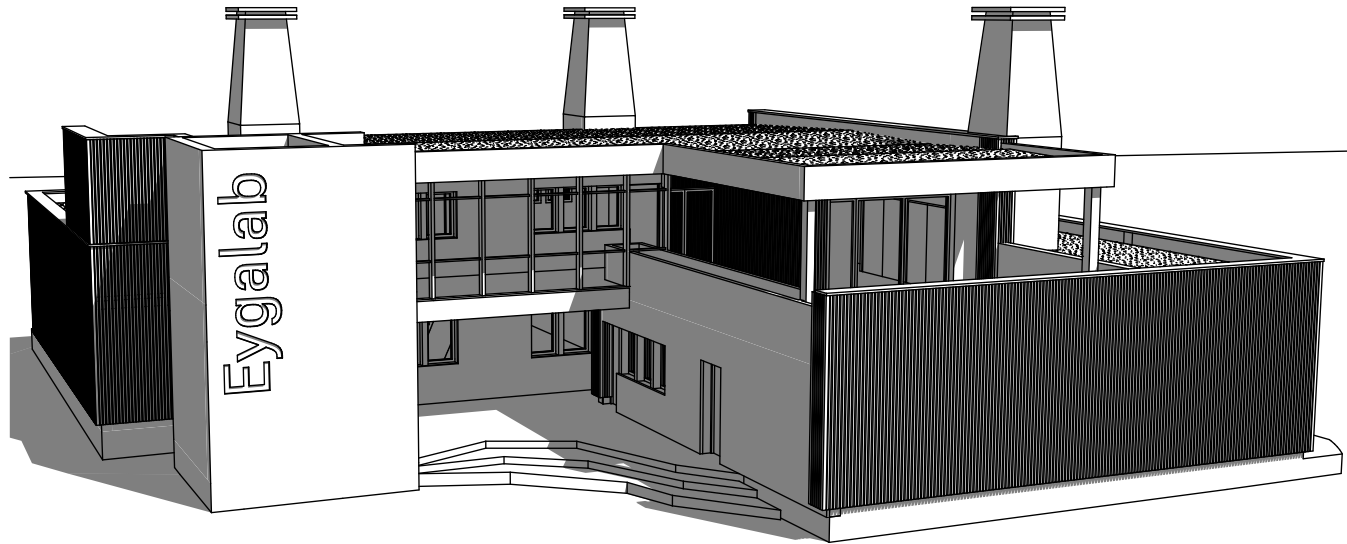


1er septembre 11h

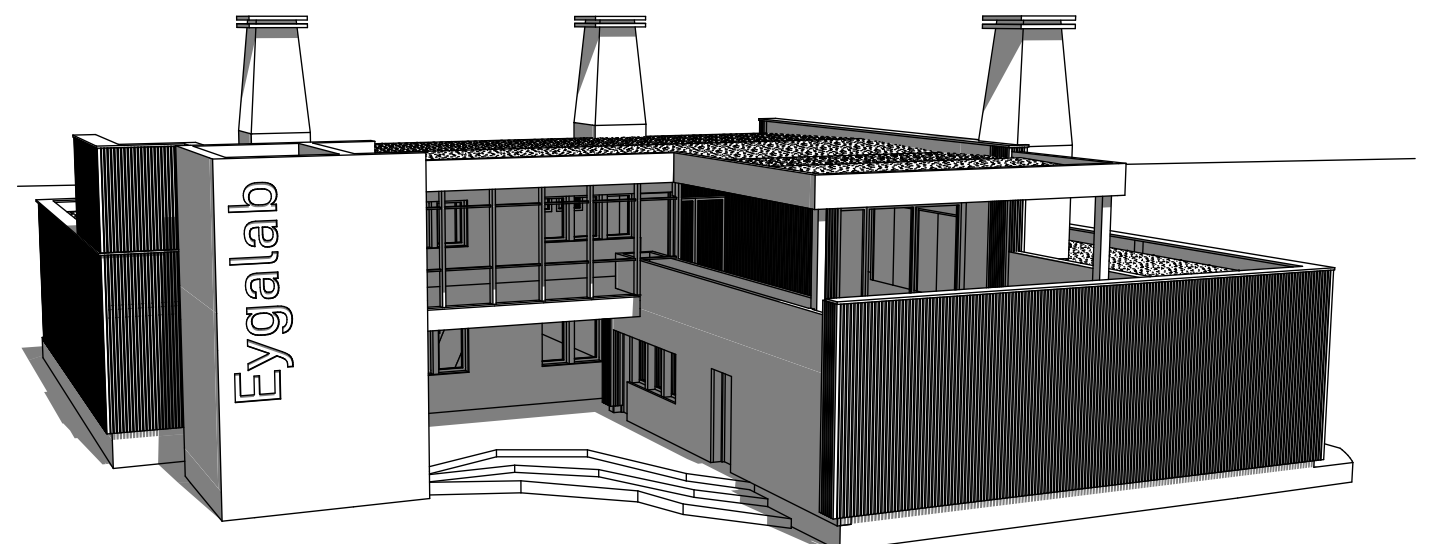


1er septembre 12h

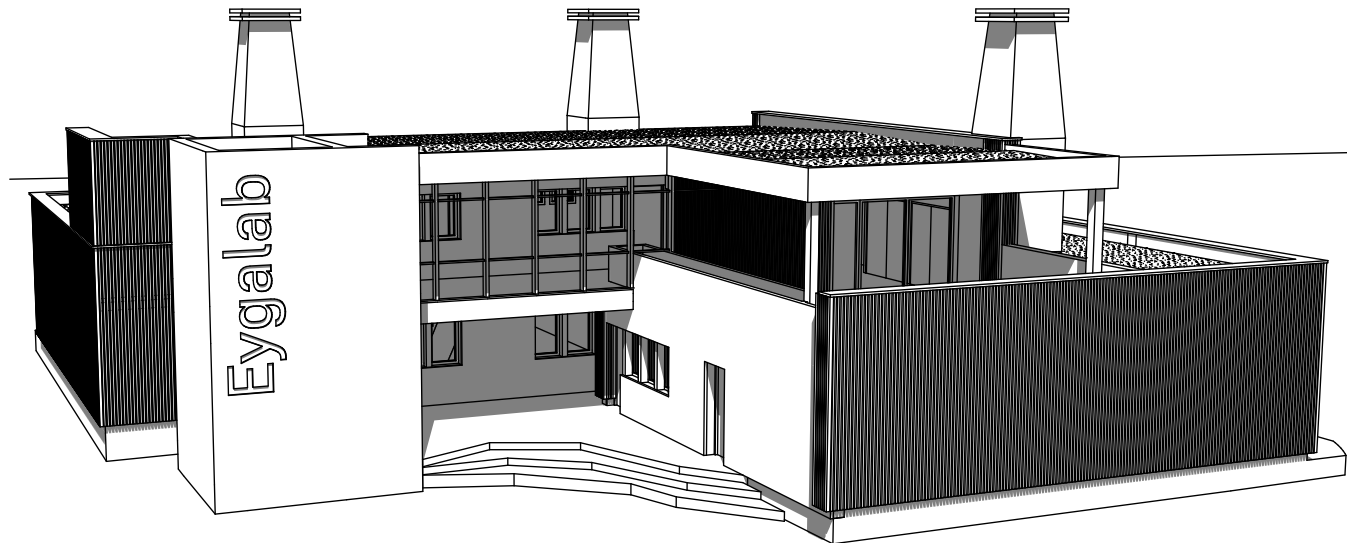

1er septembre 13h

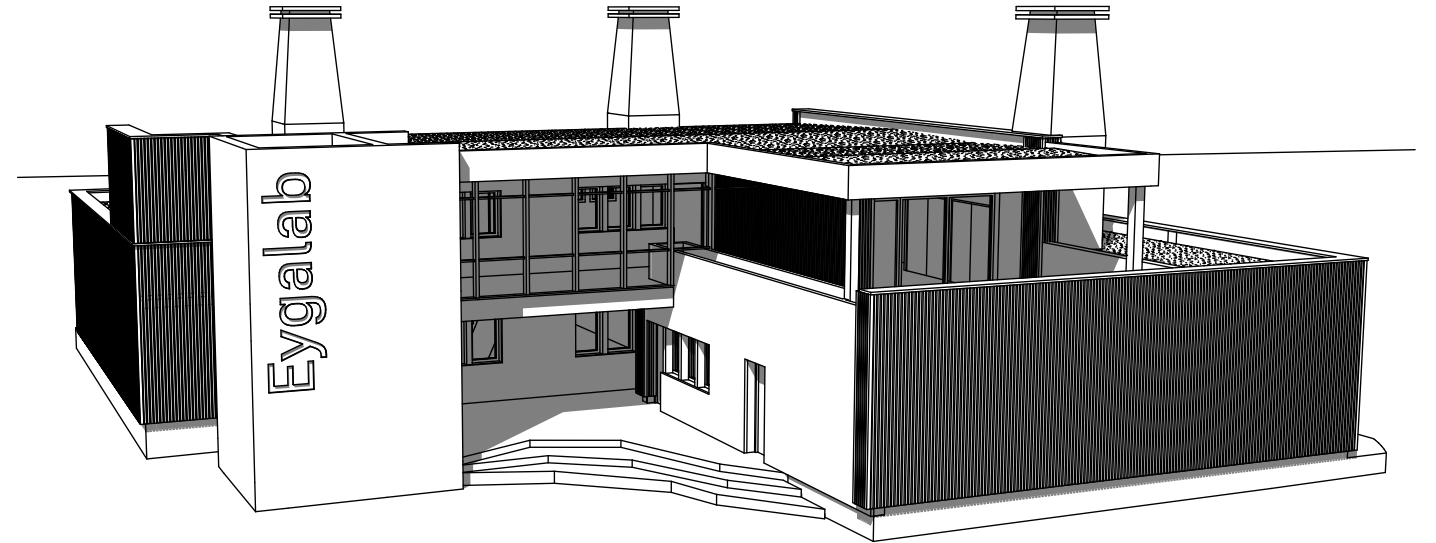

1er septembre 14h

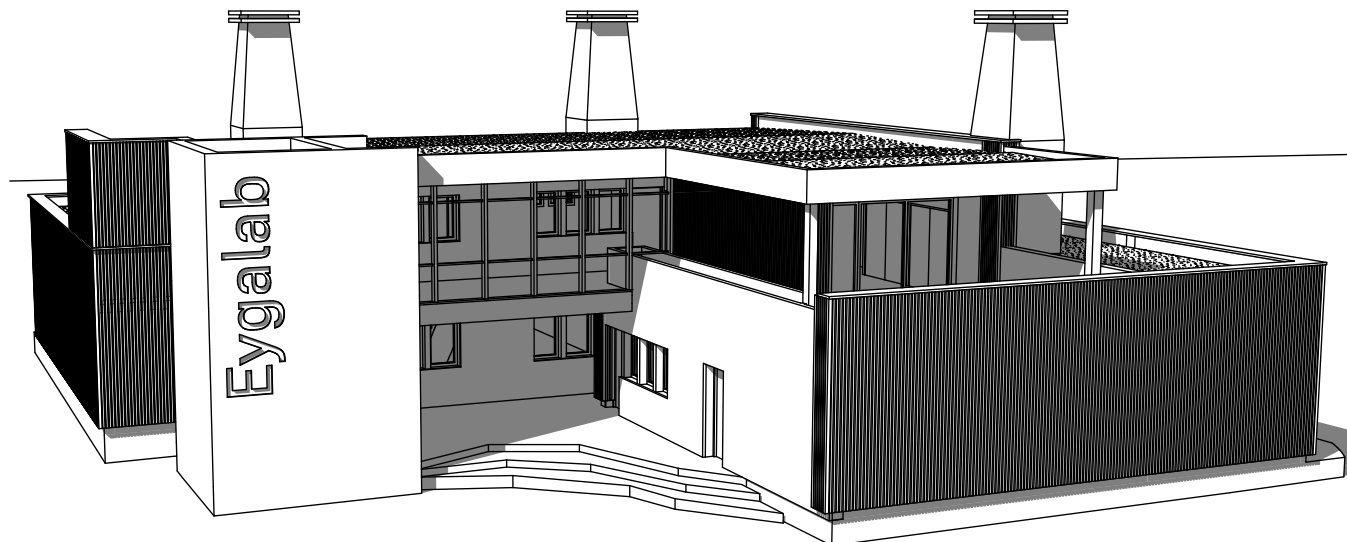

1er septembre 15h

Ouvrage :		Maitre d'ouvrage :			Maitre d'oeuvre :		
ZA Les grandes Terres 13810 Eygalières		CCVBA 23 Av. des Joncades Basses - 13210 Saint-Rémy-de-Provence			Arpège Architecture 12, rue Velouterie - 84000 AVIGNON contact@arpègearchitecture.com - 04 90 82 63 33		
N° de plan :	Titre :	Echelle :	Format :	N° de projet :	Chargé d'affaire :	Date :	Etat du projet :
15	Ensoleillement 1er septembre	1:100	A3	2024-25	S.G.	13/01/2026	AVP
S:\AGENCE\00 AFFAIRES PRO\2024-25 Atelier relais Eygalières\03-APS\01-Pièces graphiques architecture\03-Archicad\2026_01_Eygalières_atelier relais.pln							