

GRUPE MERLIN / Réf doc : 13240011-ERL-ETU-PG-1-001

Ind	Etabli par	Approuvé par	Date	Objet de la révision
A	A. JACQUIN	G. MORANTE	15/05/2025	Édition
B	A. JACQUIN	G. MORANTE	30/09/2025	Modifications suite aux remarques de la CCVA

NOTA : Il convient de se référer aux tables attributaires du SIG pour connaître la classe de précision (obéir dans l'ordre de 15 février 2012) de tous les organes recensés sur cette cartographie.

LEGENDE

Réseau d'eau potable

Ouvrages

- Source
- Forage
- Réservoir

Conduites

- Conduites d'eau potable
- Branchements

Cadastre



- Parcelle
- Limite communale

Zonage

- Zone U du PLU des Baux de Provence
- Habitations raccordées au réseau d'eau potable

Données	Source	Date
Cadastre des Baux de Provence	Données issues du site cadastre.data.gov.fr	17/01/2024
Réseau d'alimentation en eau potable	Fourni par SAGE - obligation du réseau et suite à géoréférencement	28/01/2022
Zonage du PLU	Fourni par la commune - en cours d'élaboration	14/05/2025

NOM DE FICHIER : Schéma de distribution.qxd

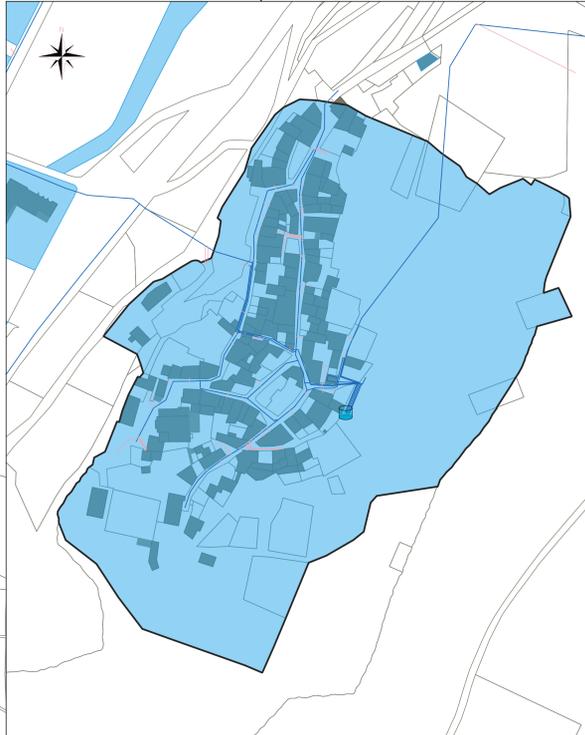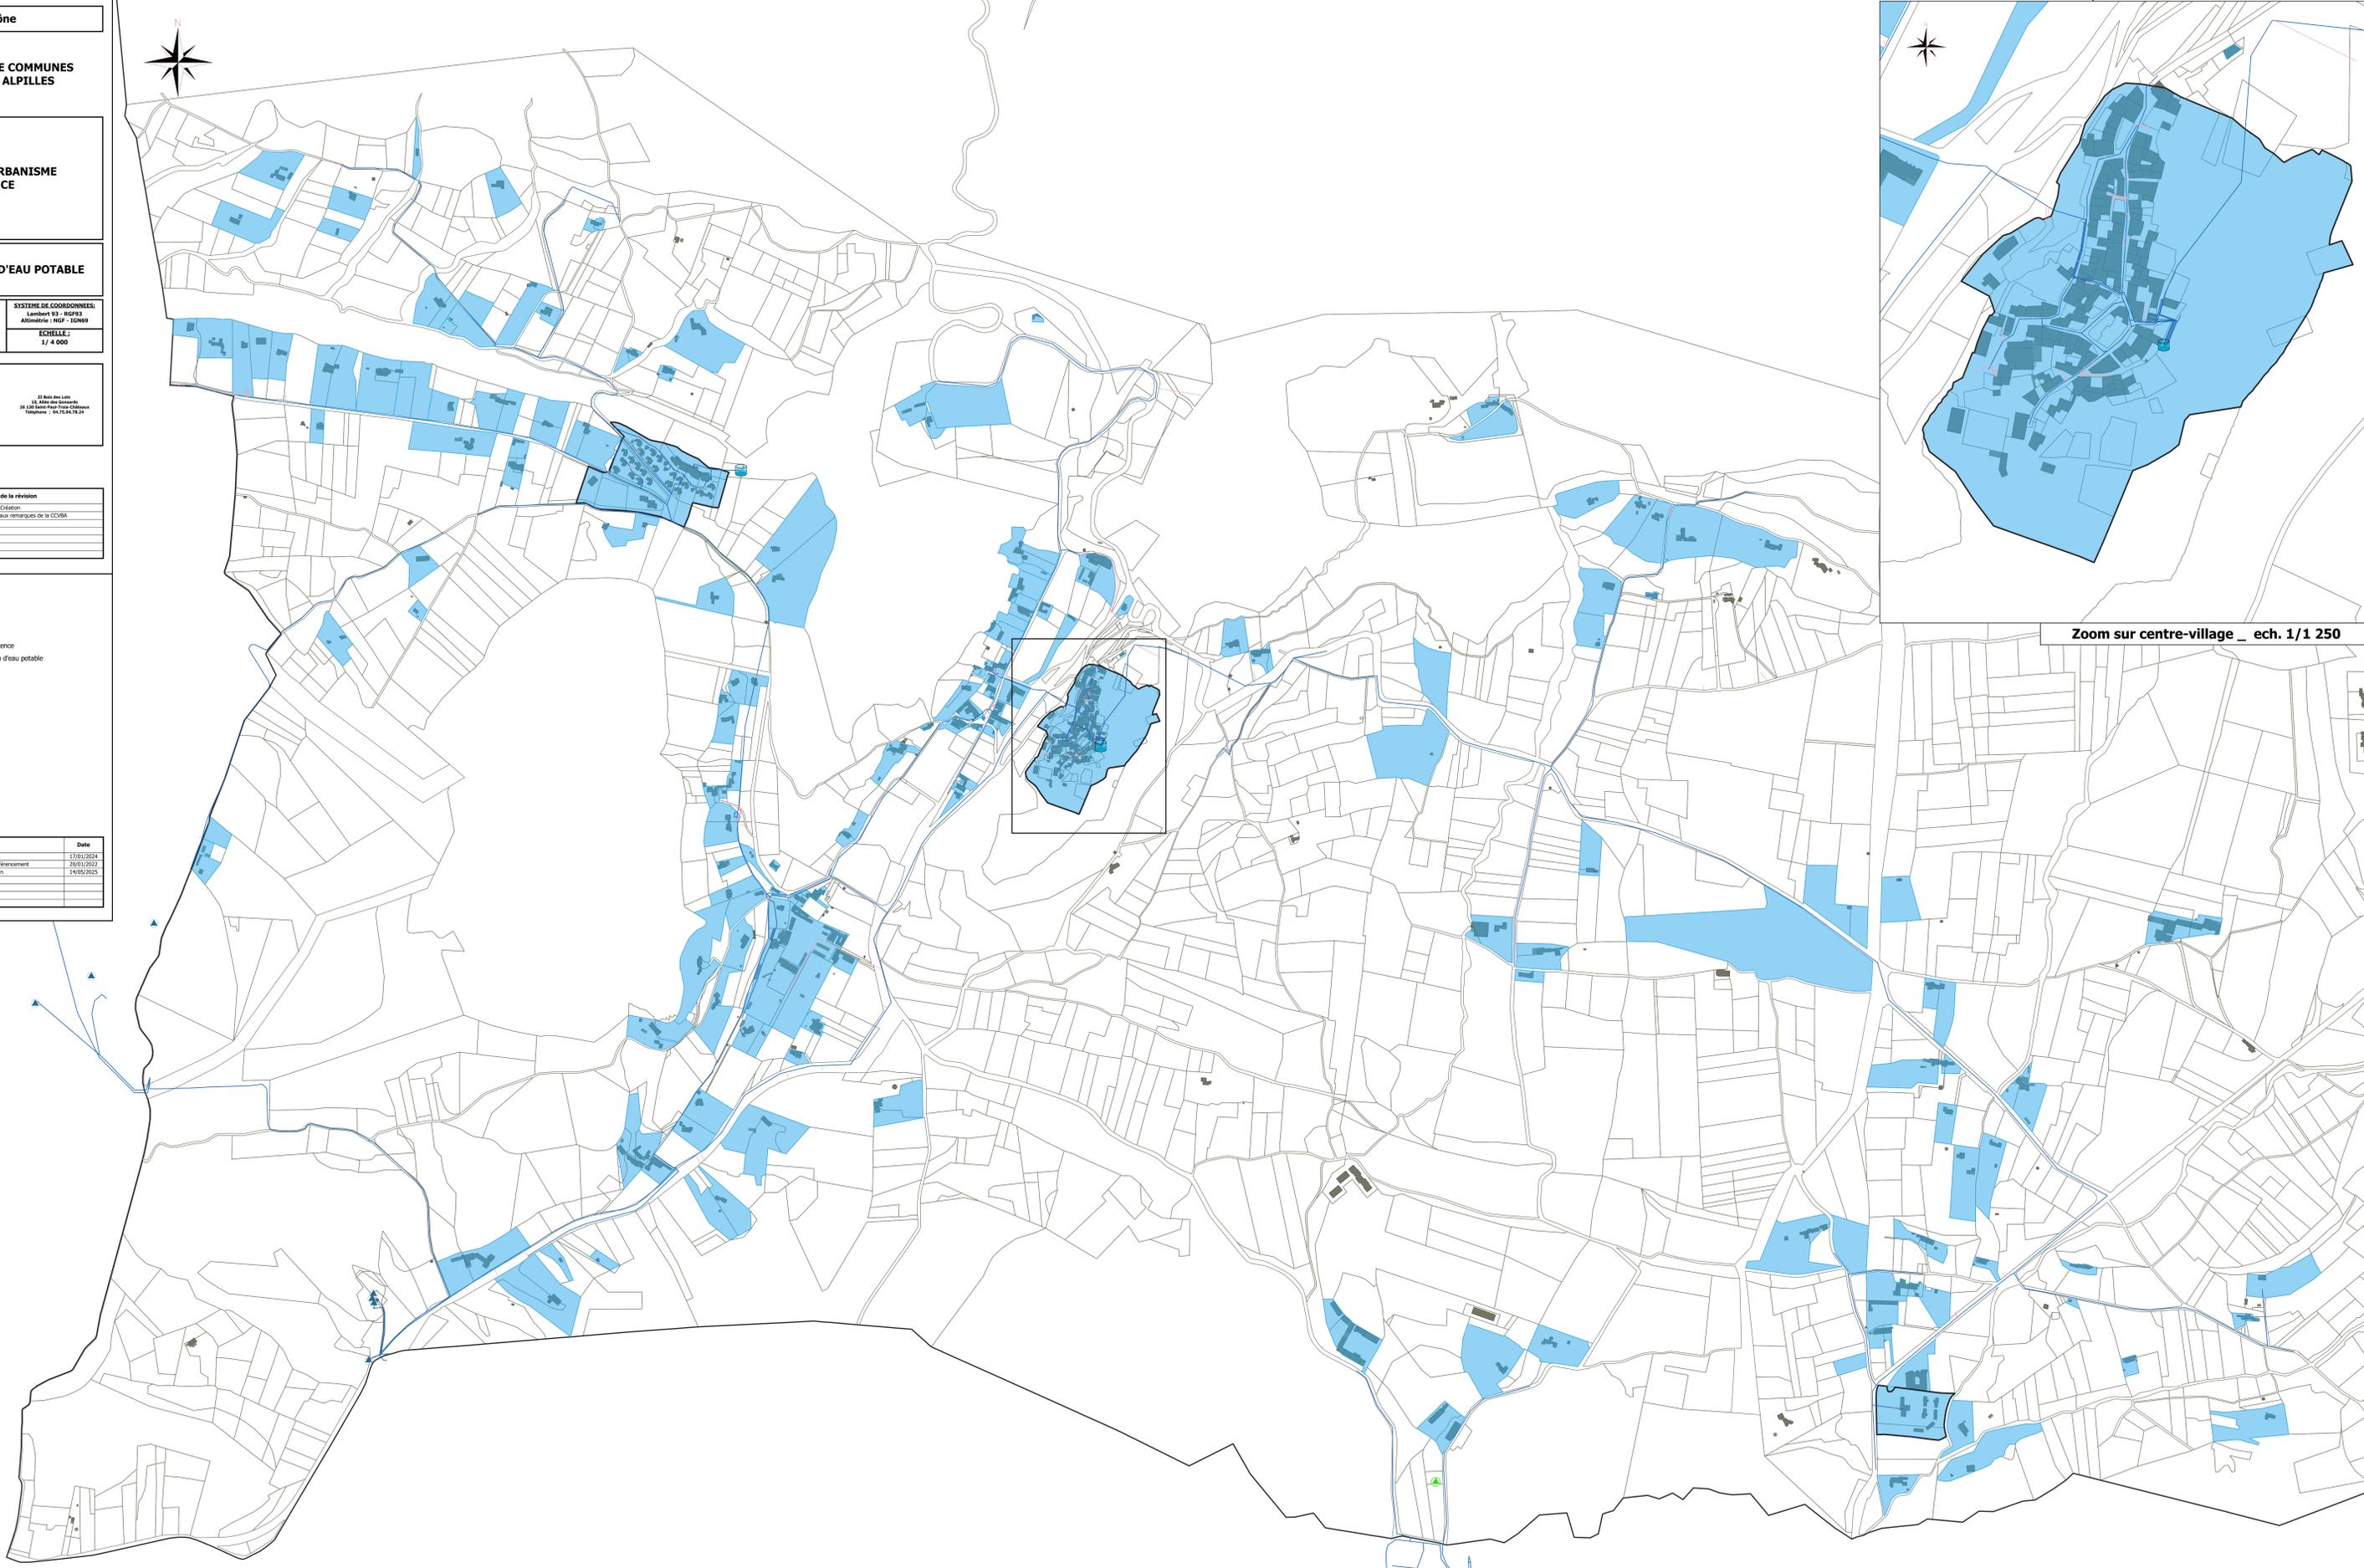

Zoom sur centre-village _ ech. 1/1 250