



Cabinet MERLIN
Groupe MERLIN

Siège
68 Rue Colas
142 ALLEE DE BÉLÉROUET
13091 VILLEVALE
Téléphone : 04 78 30 29 00
Téléfax : 04 78 30 29 00
E-mail : cabinet.merlin@bbahe.com/ka

MRP d'AVIGNON REGIONALE
Agence de Conception
142 ALLEE DE BÉLÉROUET
13091 VILLEVALE
Téléphone : 04 78 30 29 11
Téléfax : 04 78 30 29 00
E-mail : mrp.avignon@bbahe.com/ka


GROUPE MERLIN / Réf doc : 012413824WPC-1-

N°	Etat de l'acte	Vente par	Date	Objet de la vente
A	C. PRELÈVE	L. CHOUX	15/03/2025	PLANNING
B	C. PRELÈVE	L. CHOUX	21/03/2025	

LEGENDE:

- FLUX POIDS LOURDS
- FLUX VEHICULES LEGRERS
- Dalle béton
- Plateforme haute
- Plateforme basse
- Terre végétale
- Ilot paysager
- Chemin existant

- 1 - Réemploi
- 2 - ASL / ABJ
- 3 - Nouvelle filière
- 4 - D3E
- 5 -
- 6 -
- 7 -
- 8 -
- 9 -
- 10 -
- 11 -
- 12 -
- 13 -
- 14 -
- 15 -
- 16 -
- 17 - DDS (Containeur)
- 18 - DDS (Containeur)
- 19 - Huiles + bidons
- 20 - Local gardien
- 21 - PAV / Textile
- 22 - Benne de stockage vide x3

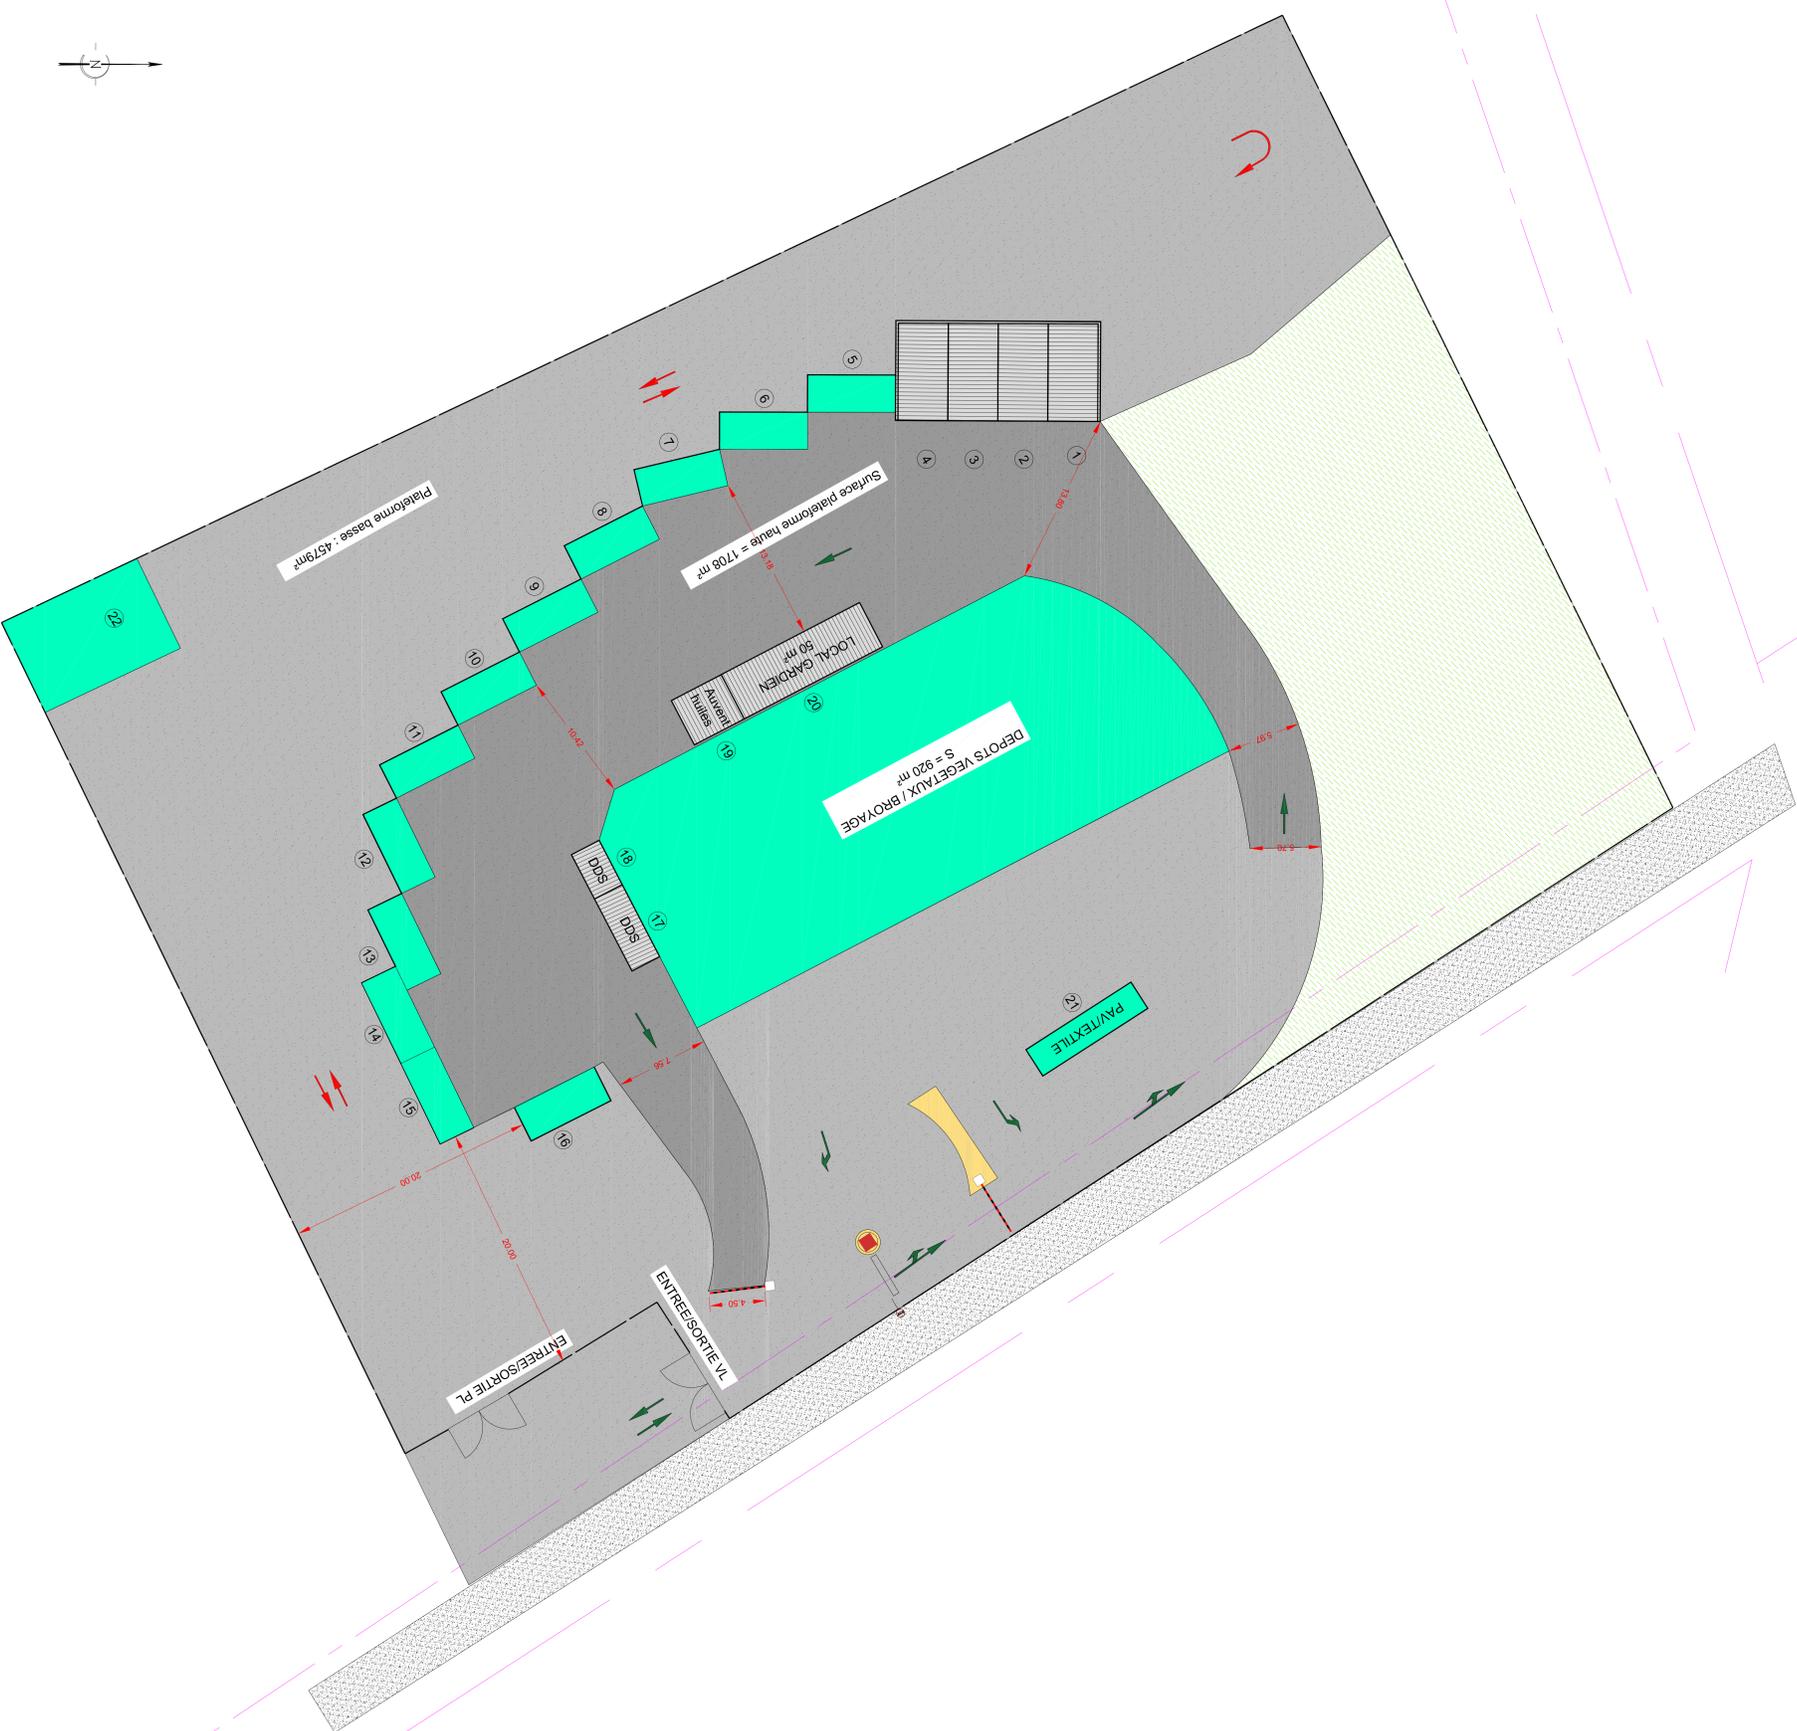

0 4 8 12 16 20 m
ECHELLE 1/200